

**NORD**

STADT SULZBACH - ROSENBERG  
GEISMANN  
1. BÜRGERMEISTER

SULZBACH - ROSENBERG, 18.7.1977  
STADTBAUAMT  
GEA. 5.12.1977  
GEA. 5.3.1980  
GEA. 16.01.1986

HEINL  
STADTBAUMEISTER

Überbaubare Fläche auf 75%  
Parzelle Nr. 8 mit Zustimmung  
des Landratsamtes



BEGRENZUNG DES LEHMEN  
ABBAUGEBIETES  
ABBAU BIS 1974

GE 08 16  
NICHT ANSTÖßIGER  
HANDWERK-  
BETRIEB

ART DER BEPFLANZUNG  
SIEHE BEBAUUNGS-  
VORSCHRIFTEN NR. 7

GE 08 16

# LEGENDE

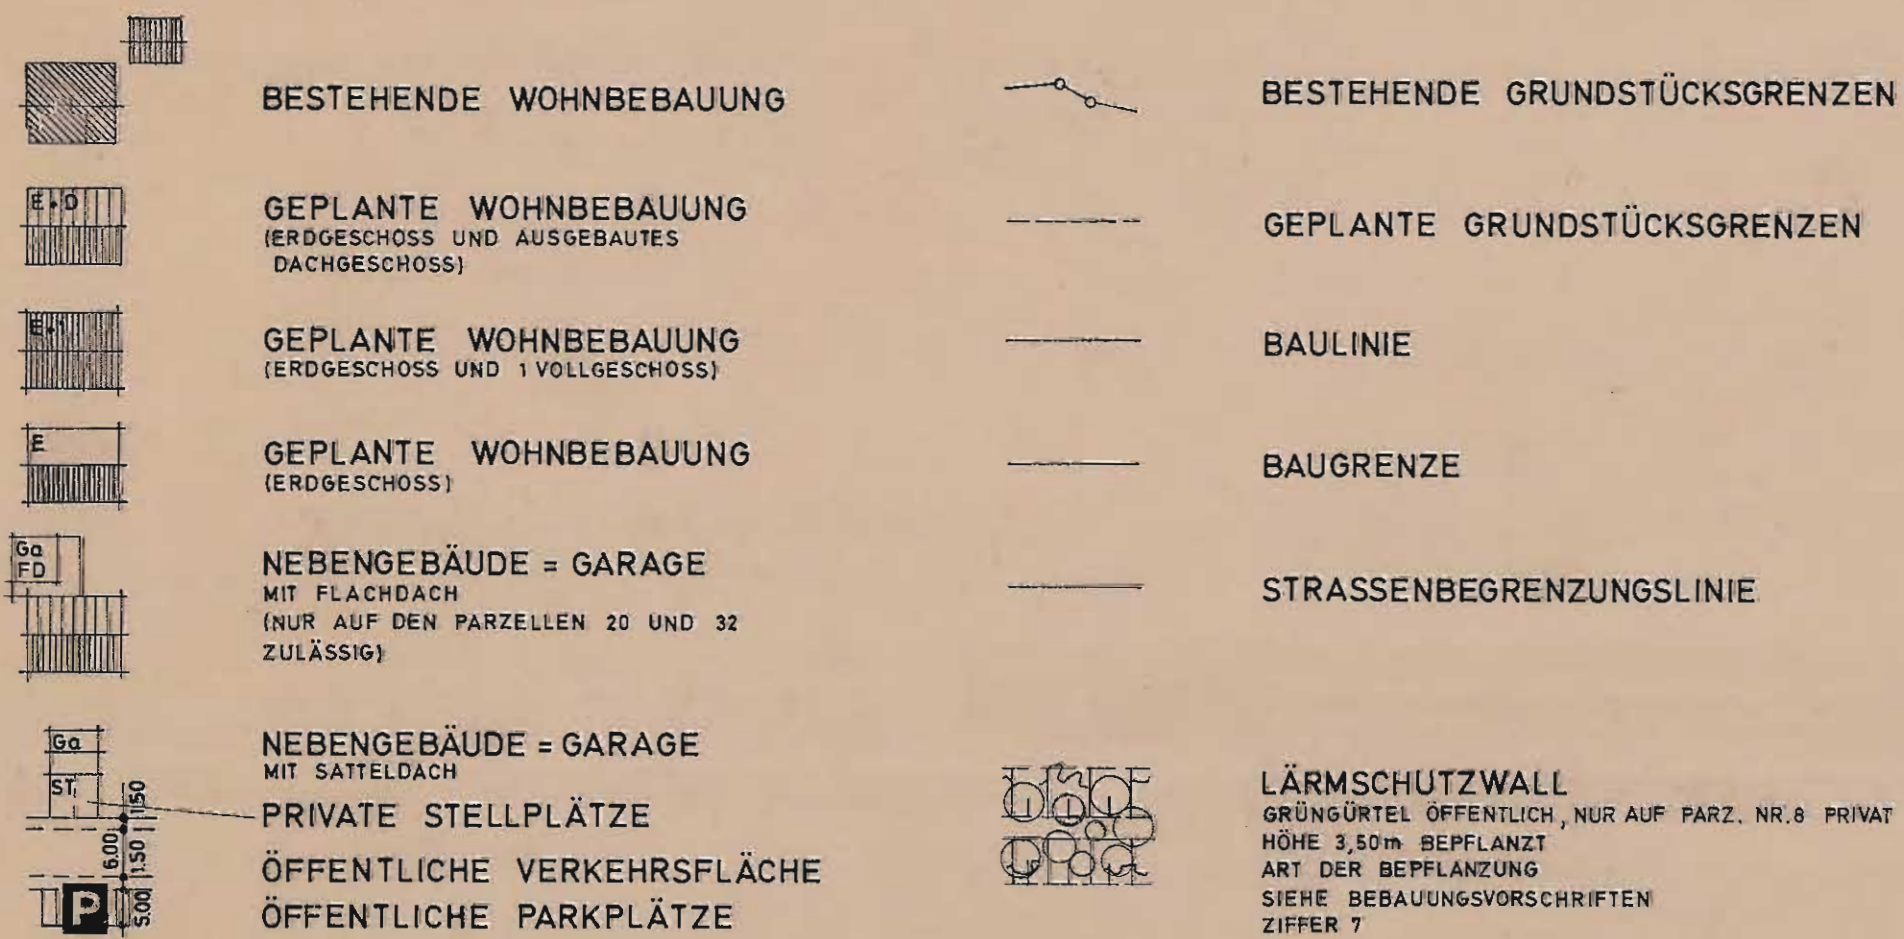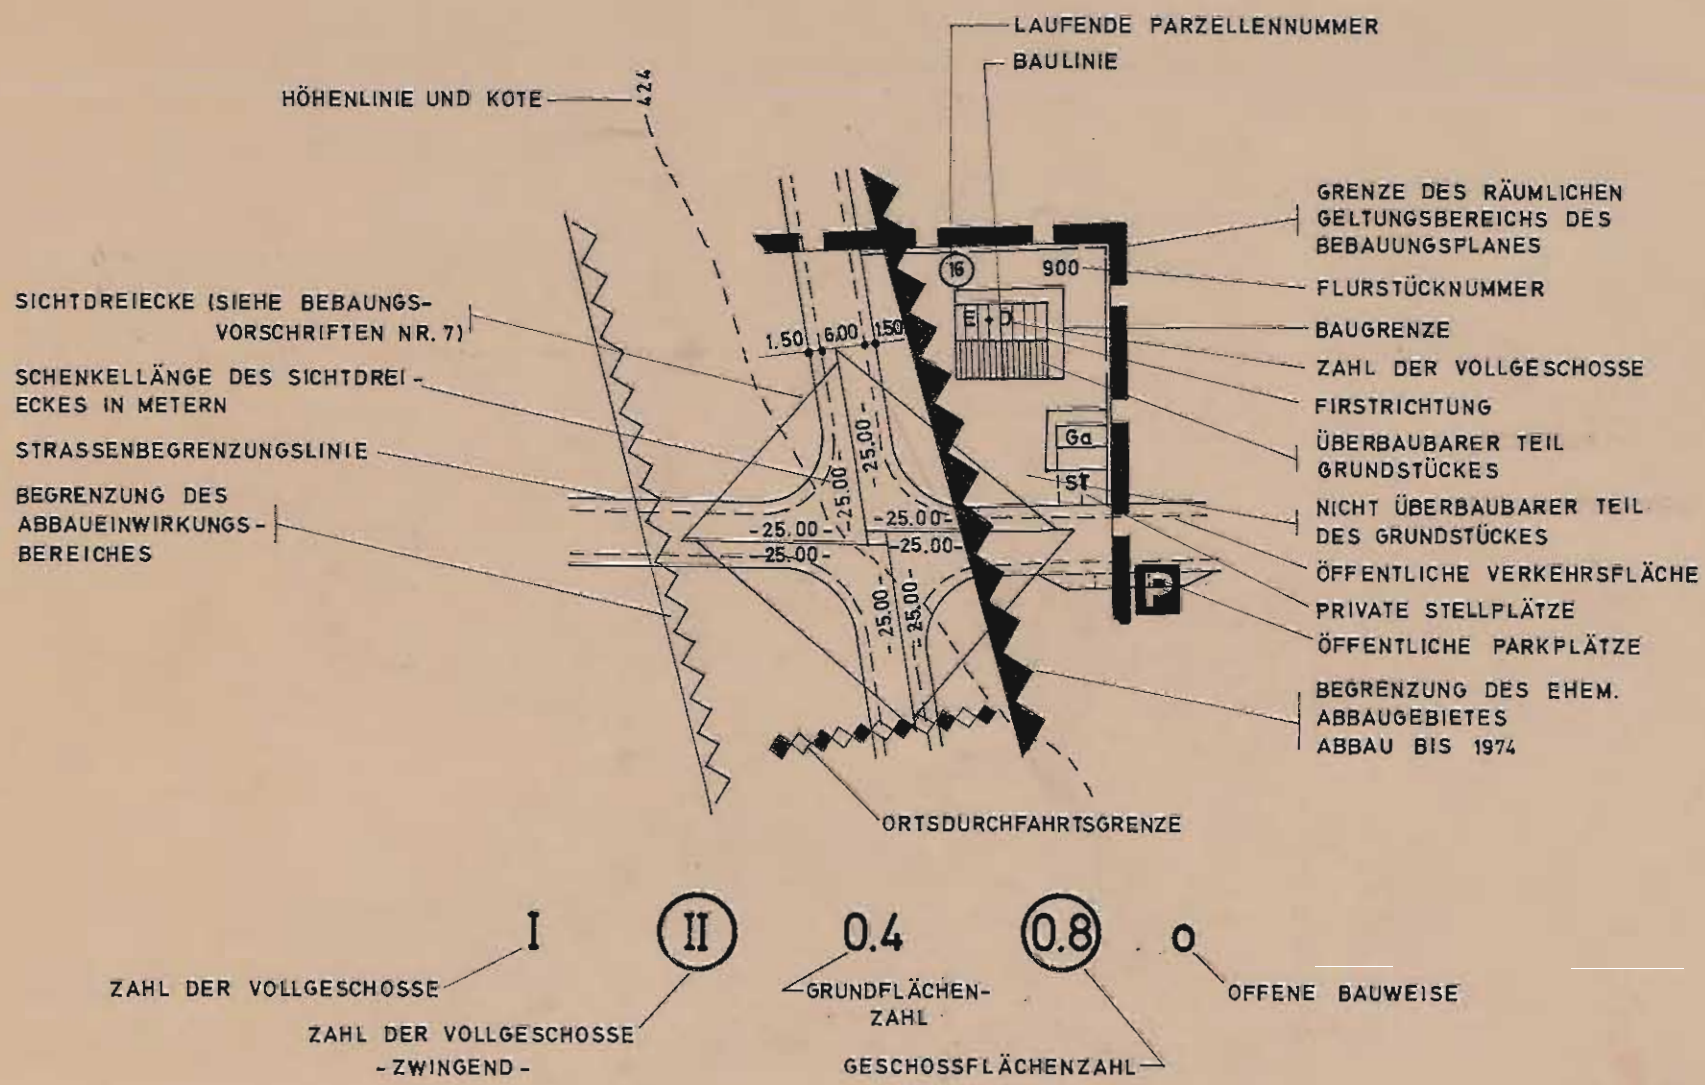

# REGELBEISPIEL

