


A U S S C H N I T T AUS DEM RECHTSKRÄFTIGEN BAULEITPLAN (BEBAUUNGSPLAN) FÜR DAS BAUGEBIET "A N N A B E R G - S Ü D H A N G"

VEREINFACHTE ÄNDERUNG GEMÄSS § 13 BauGB IM BEREICH DER PARZELLE NR. 125, FL.NR. 1305 GEMARKUNG SULZBACH

B E S T A N D S P L A N M. 1 : 1000

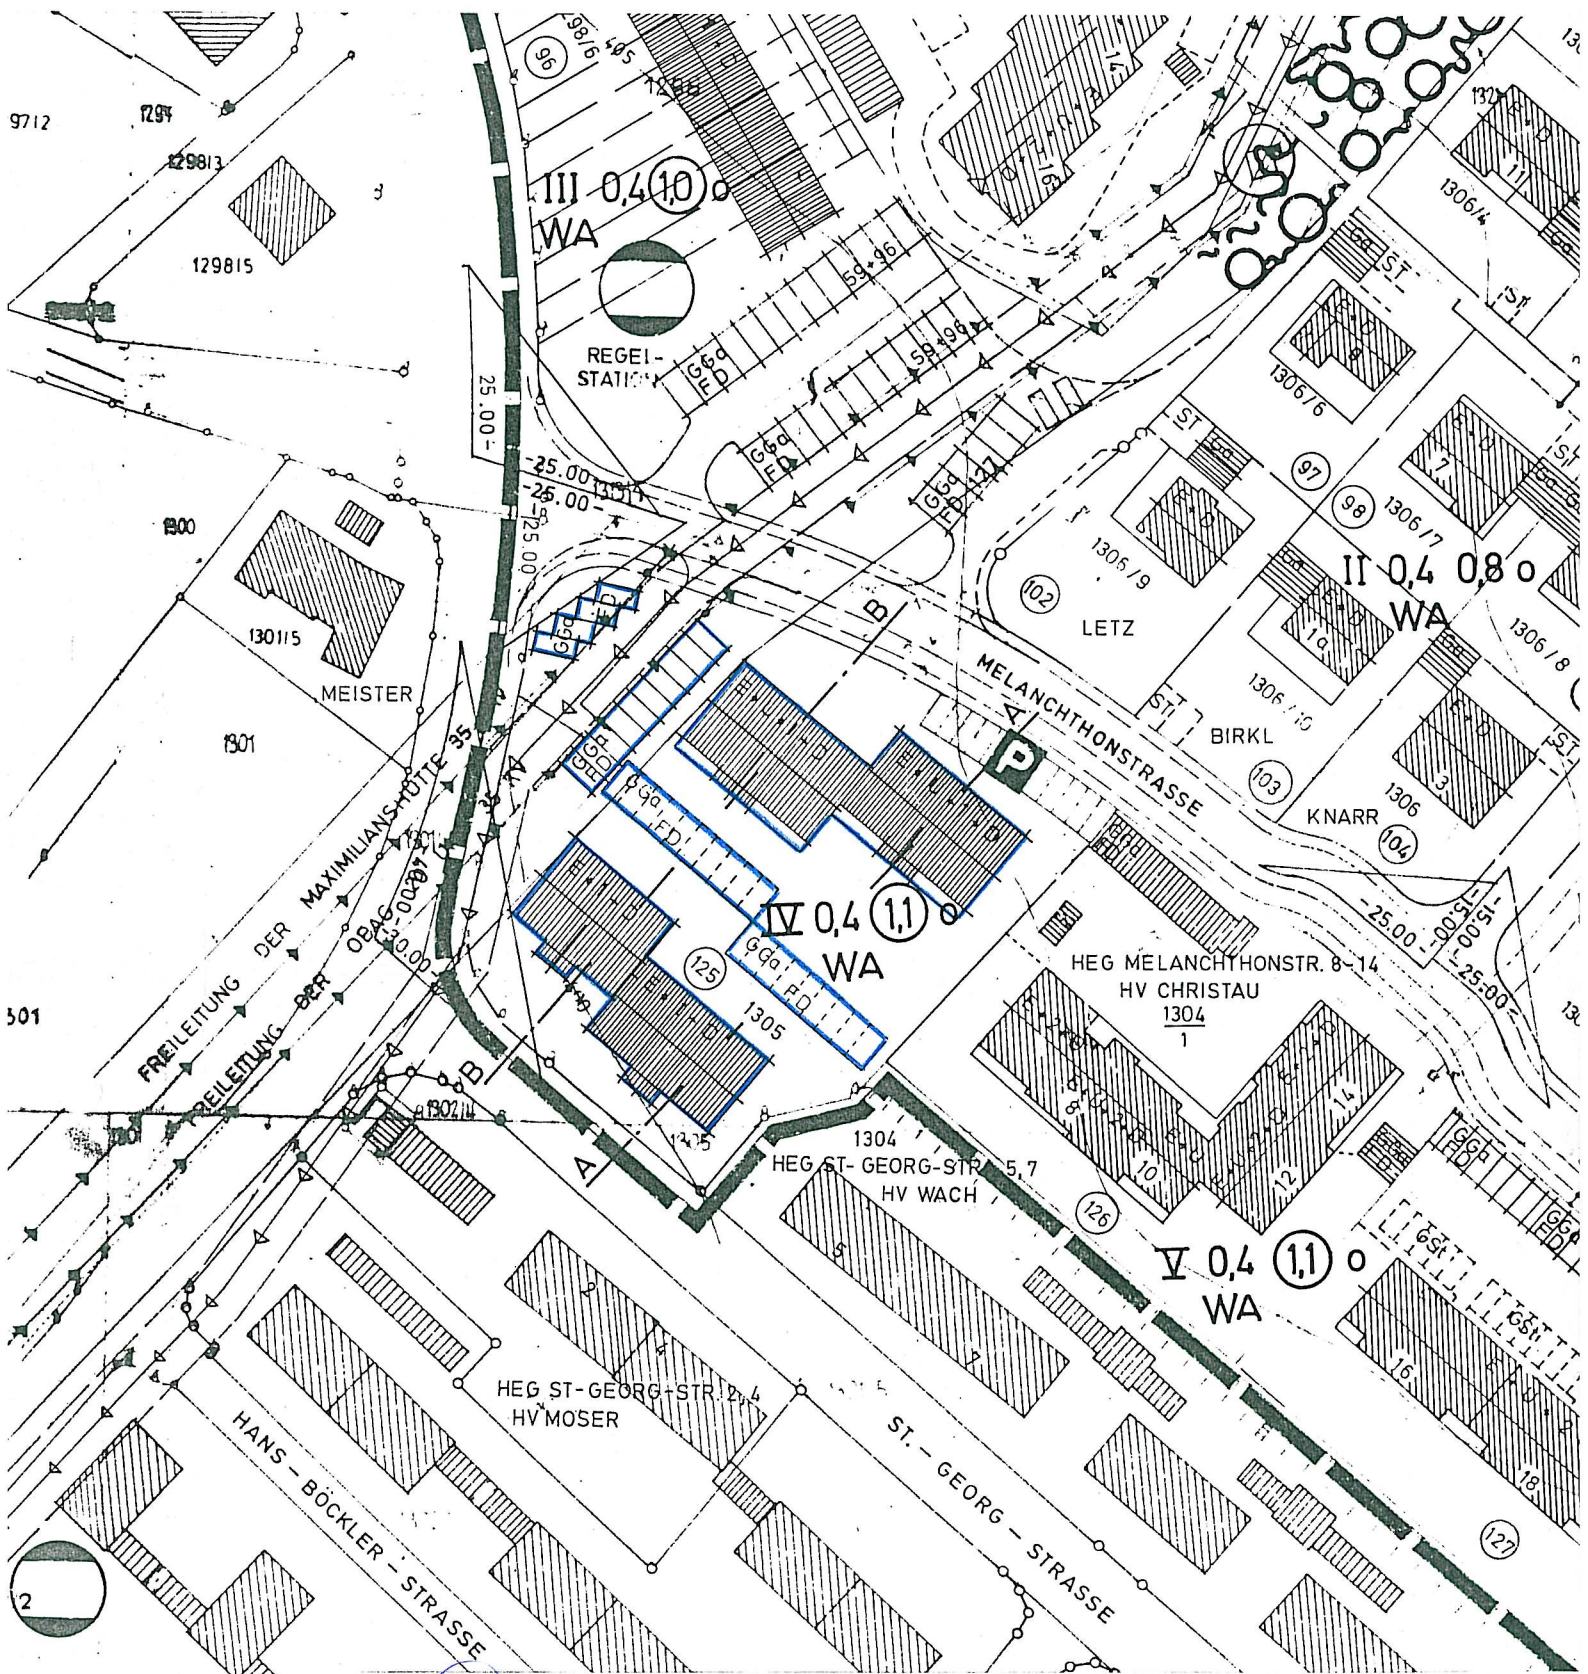

STADT SULZBACH-ROSENBERG

Geismann

Geismann
1. Bürgermeister

SULZBACH-ROSENBERG, 18.01.1990
STADTBAUAMT

Strobel

Strobel
Sachgebietsleiter