


A U S S C H N I T T AUS DEM RECHTSKRÄFTIGEN BAULEITPLAN (BEBAUUNGSPLAN) FÜR DAS BAUGEBIET "A N N A B E R G - S Ü D H A N G"

VEREINFACHTE ÄNDERUNG GEMÄSS § 13 BauGB IM BEREICH DER PARZELLE NR. 89, FL.NR. 1316/13 Tfl., GEMARKUNG Sulzbach

B E S T A N D S P L A N M . 1 : 1 0 0 0

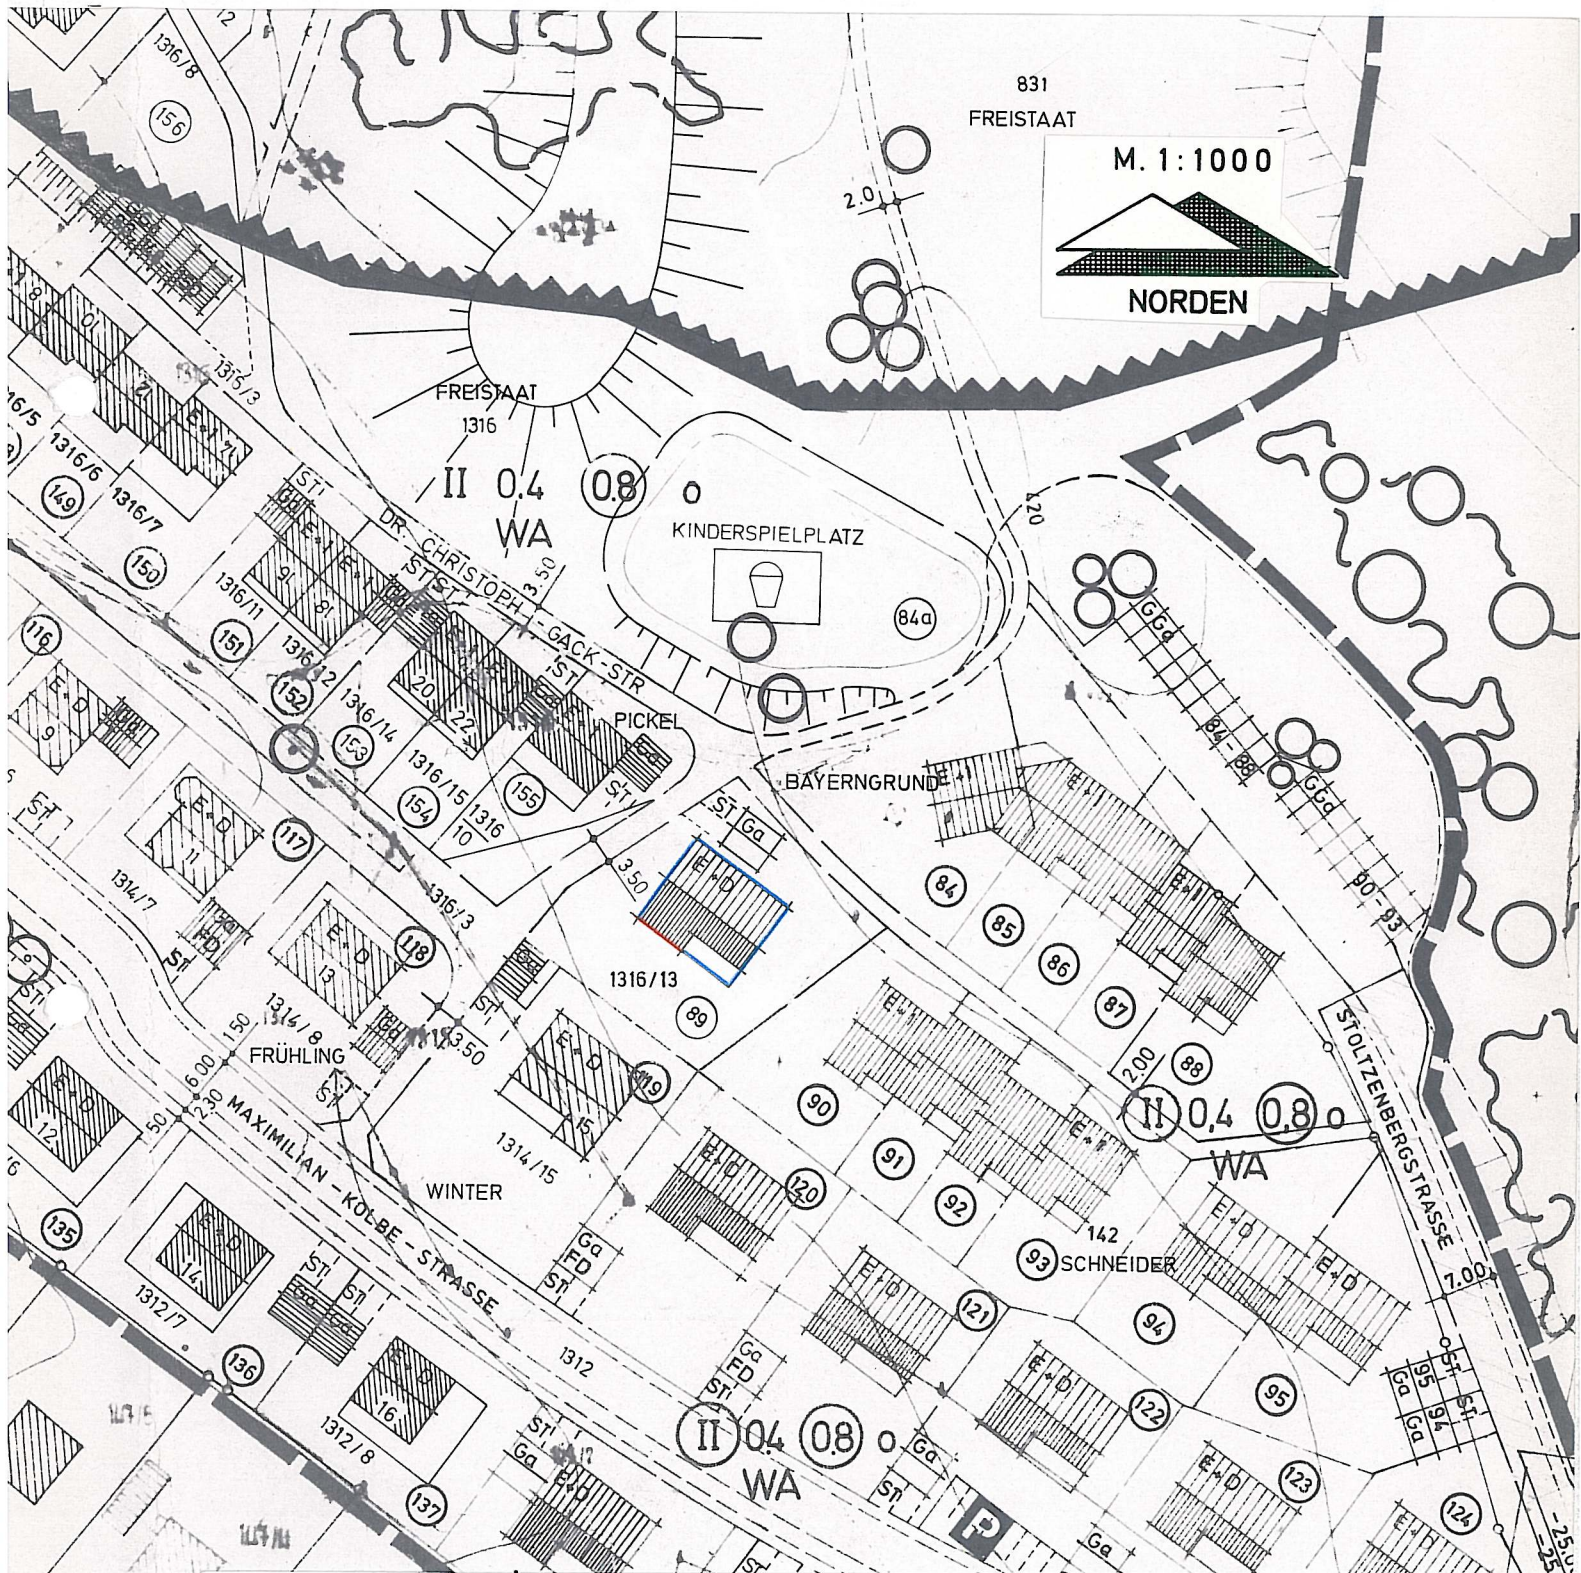

STADT SULZBACH-ROSENBERG

Geismann
1. Bürgermeister

SULZBACH-ROSENBERG, 13.05.1992
STADTBAUAMT

Strobel
Sachgebietsleiter