


VARIANTE I.a M 1:1000

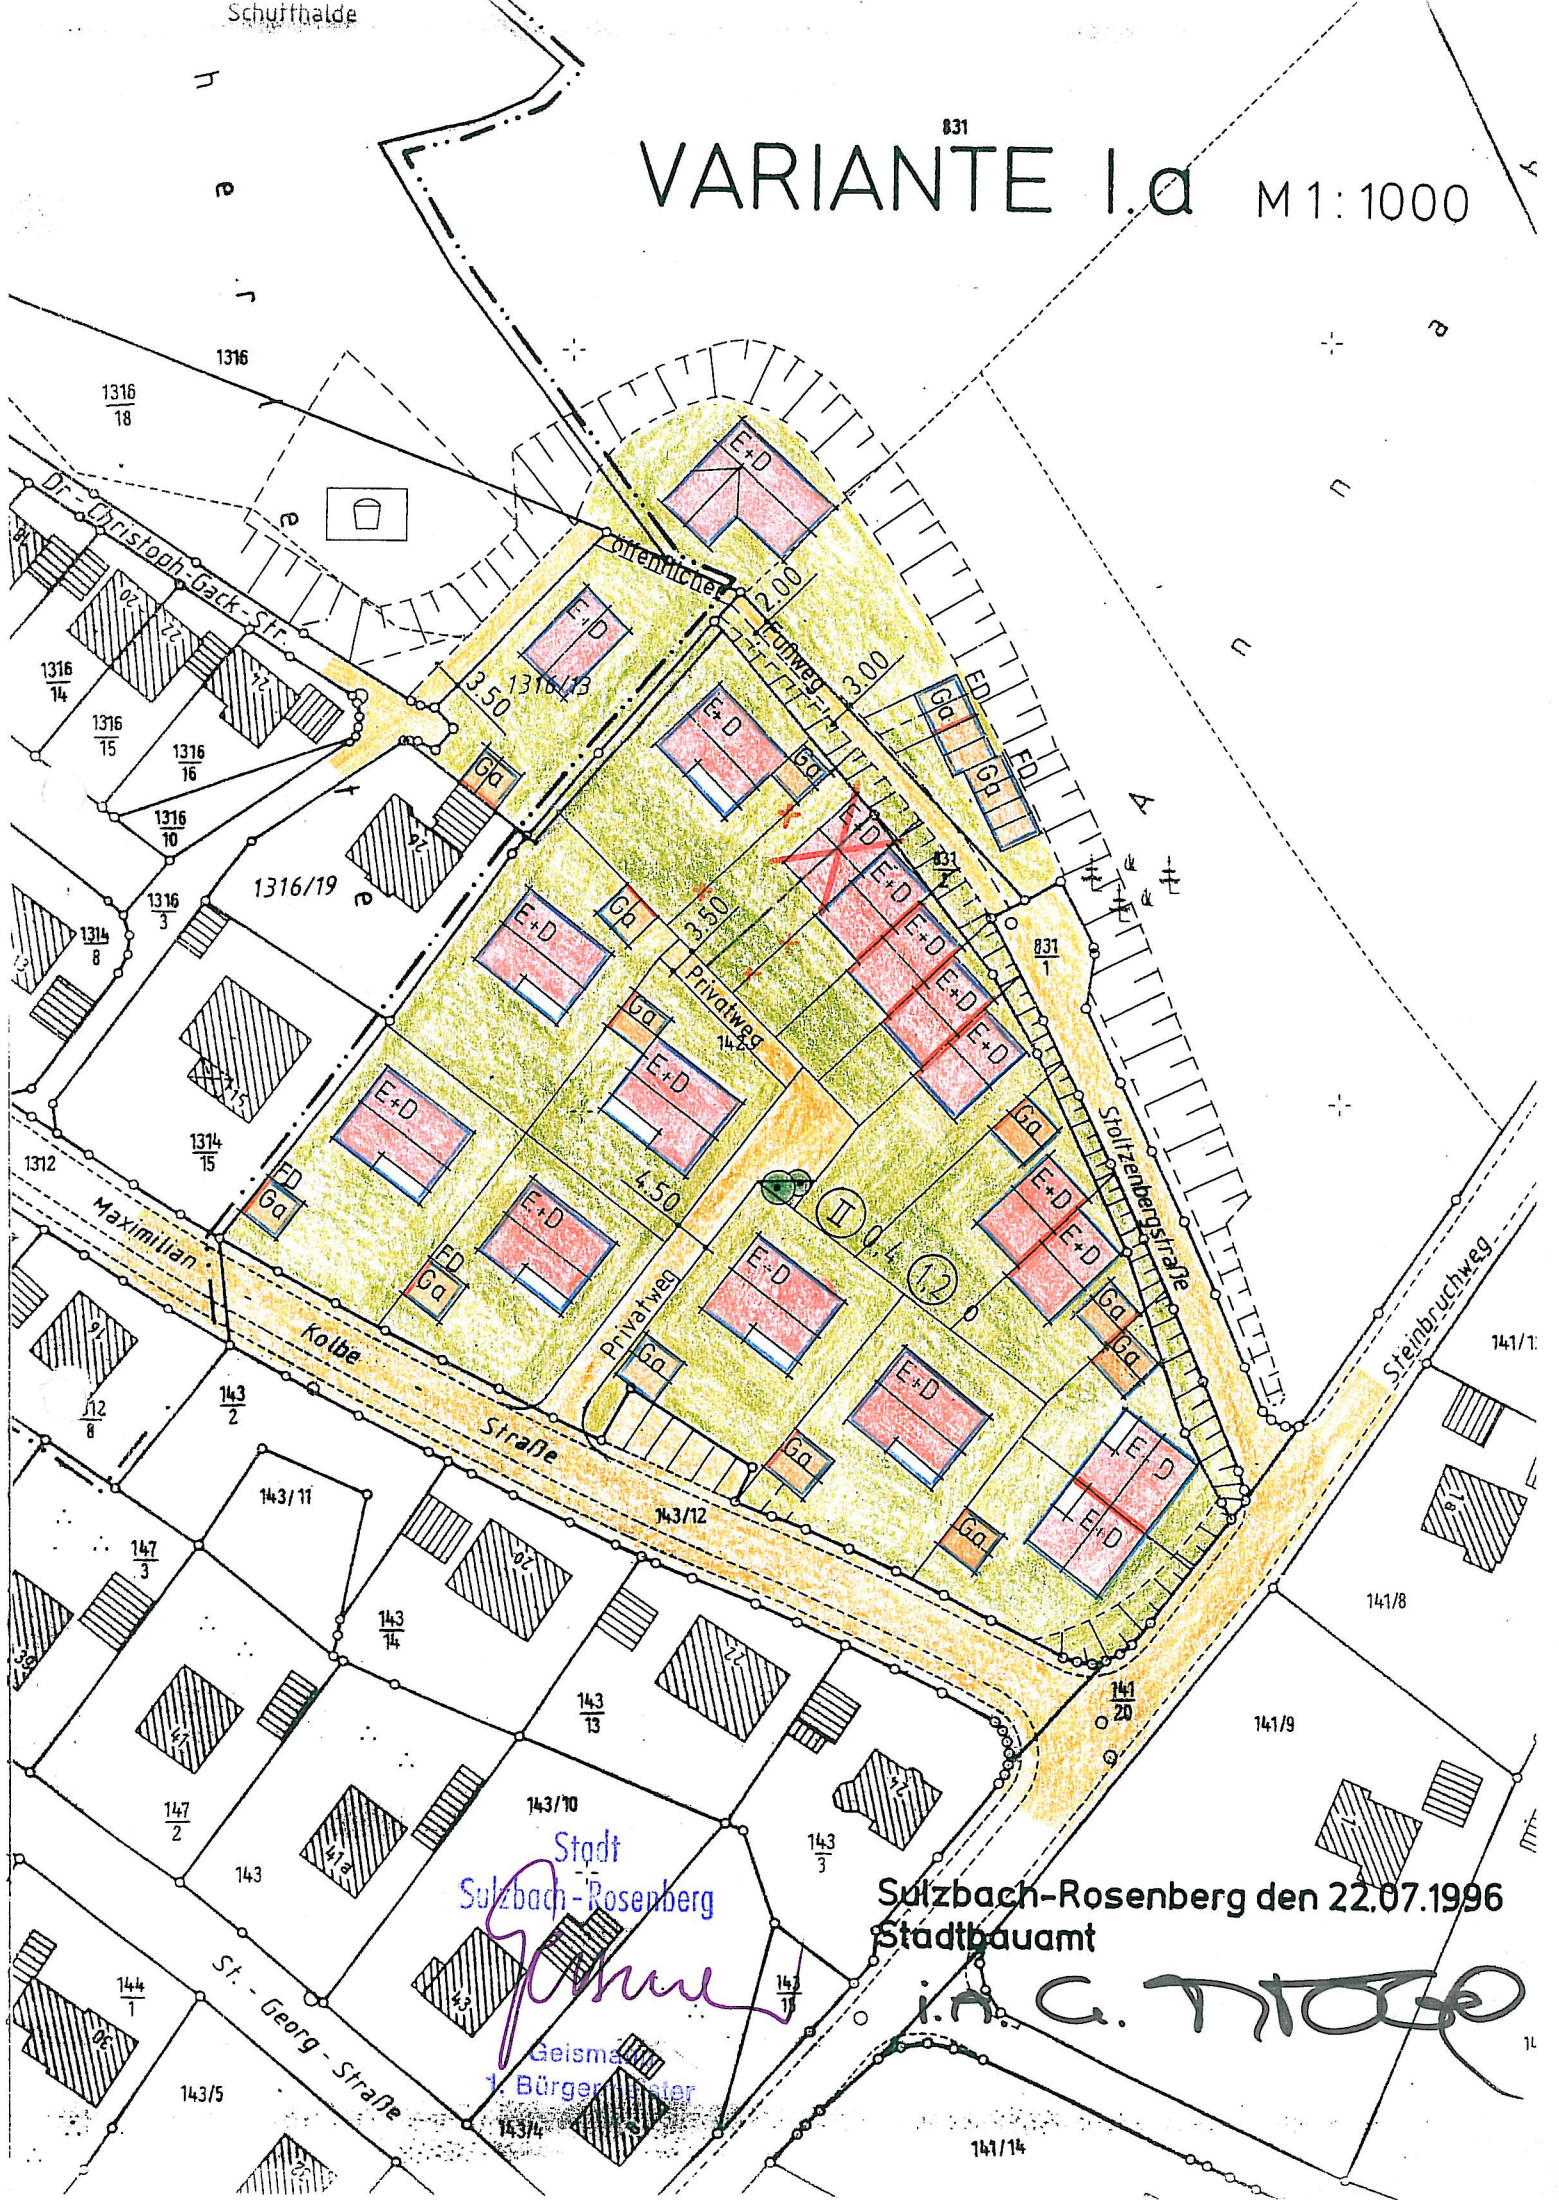

Stadt
Salzbach-Rosenberg

Handwritten signature

Geisma
1. Bürger

Sulzbach-Rosenberg den 22.07.1996
Stadtbauamt

Handwritten signature: i. a. A. T. T. T.

143/5

143/4

143

143/11

143/10

143/12

143/13

143/14

143/15

143/16

143/17

143/18

143/19

143/20

144

144/1

144/2

144/3

147

147/1

147/2

147/3

143

143/1

143/2

143/3

143

143/4

143/5

143/6

141

141/1

141/2

141/3

142

142/1

142/2

142/3

142/4

142/5

1312

1312/1

1312/2

1312/3

1312/4

1312/5

1316

1316/1

1316/2

1316/3

1316/4

1316/5

1316

1316/6

1316/7

1316/8

1316/9

1316/10

1316

1316/11

1316/12

1316/13

1316/14

1316/15

1316

1316/16

1316/17

1316/18

1316/19

1316/20

1316

1316/21

1316/22

1316/23

1316/24

1316/25

1316

1316/26

1316/27

1316/28

1316/29

1316/30

1316

1316/31

1316/32

1316/33

1316/34

1316/35

1316

1316/36

1316/37

1316/38

1316/39

1316/40