
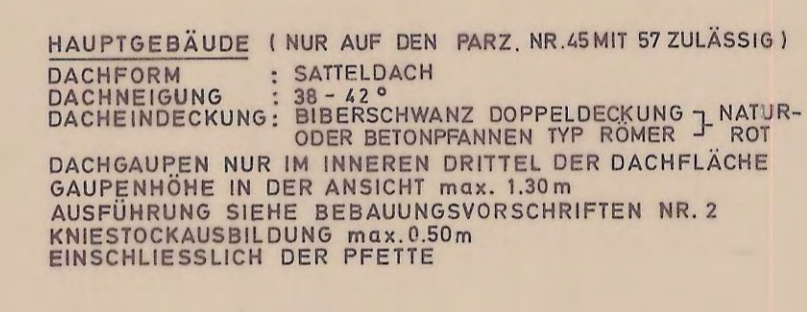
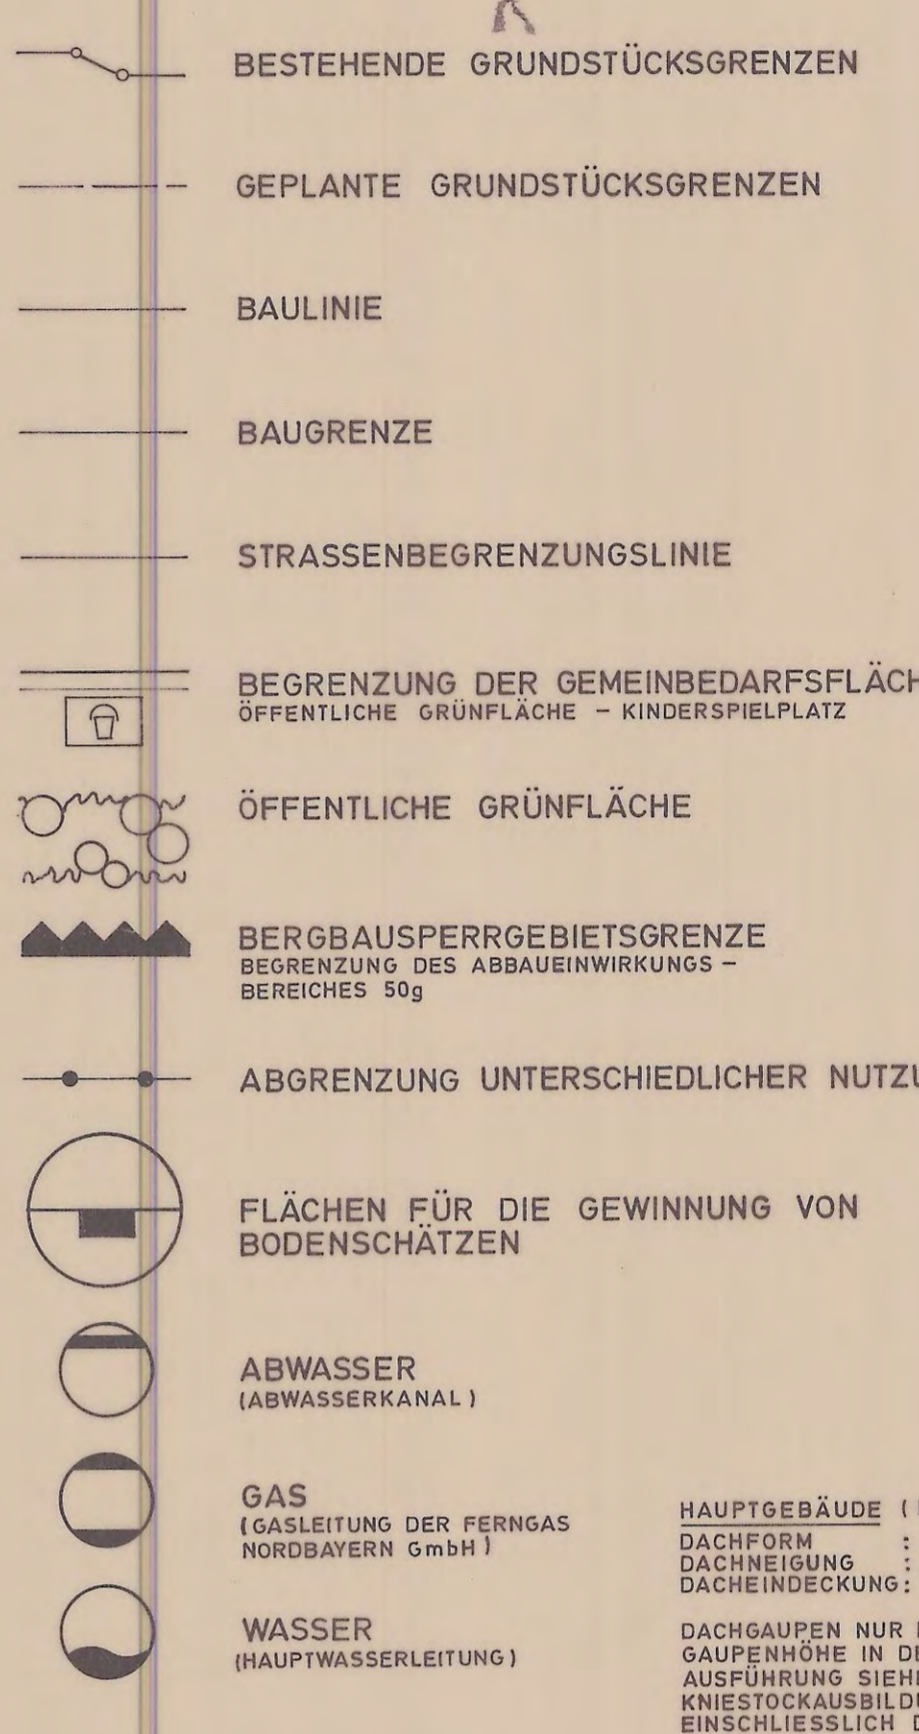
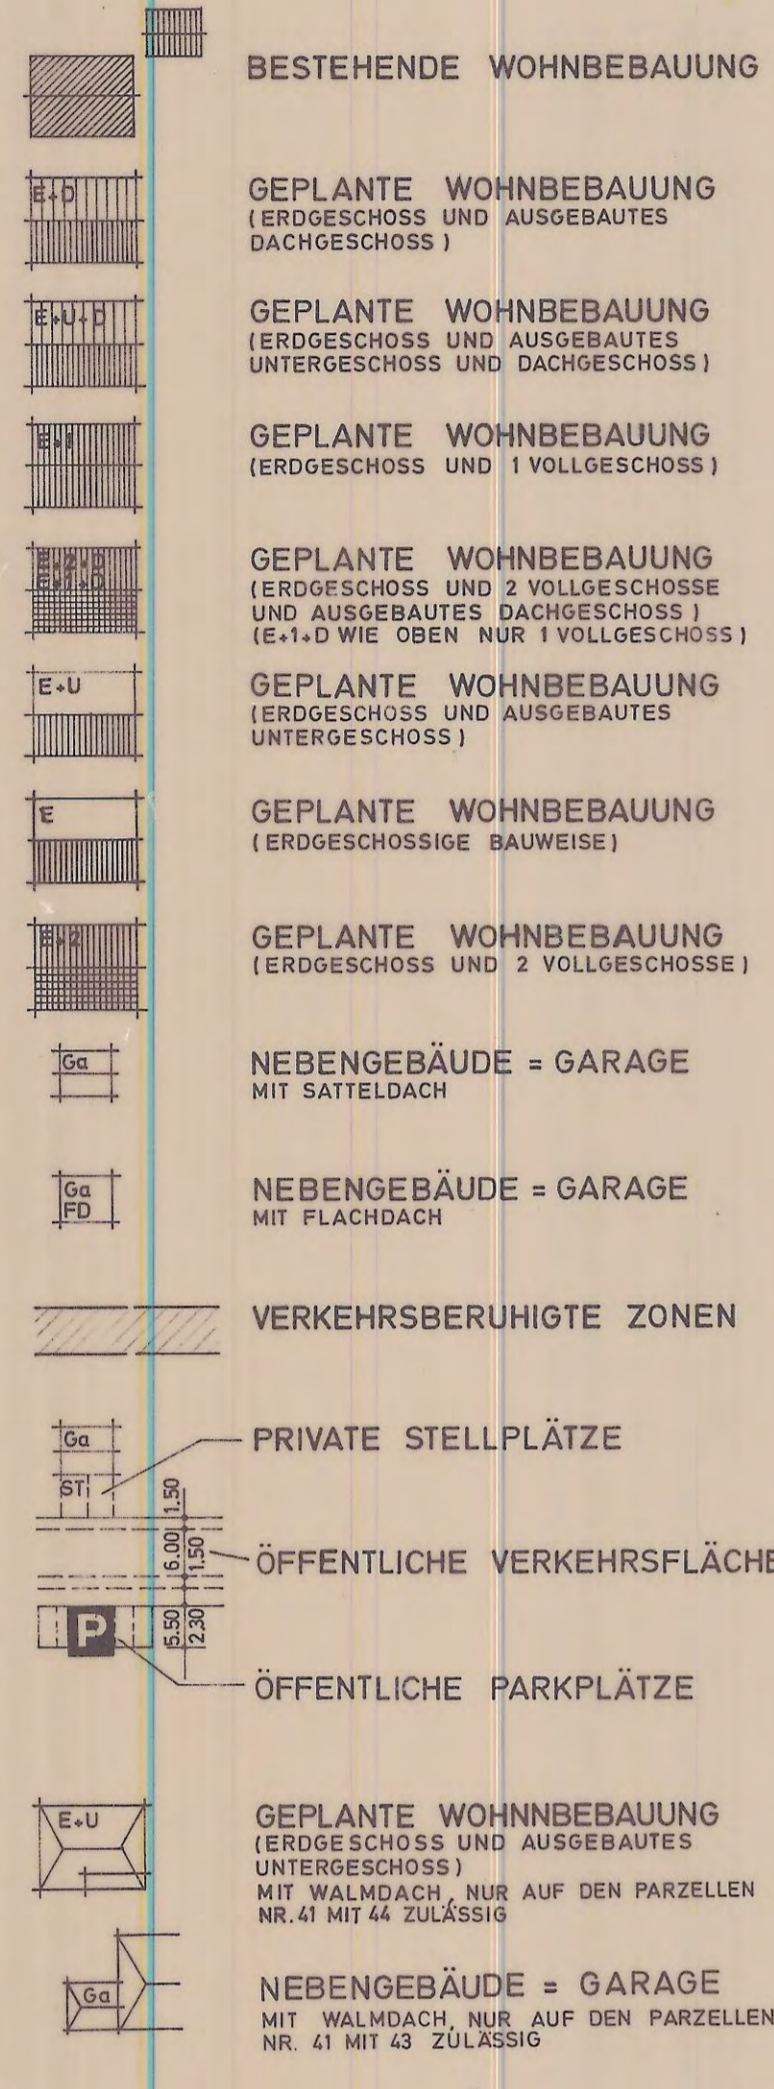
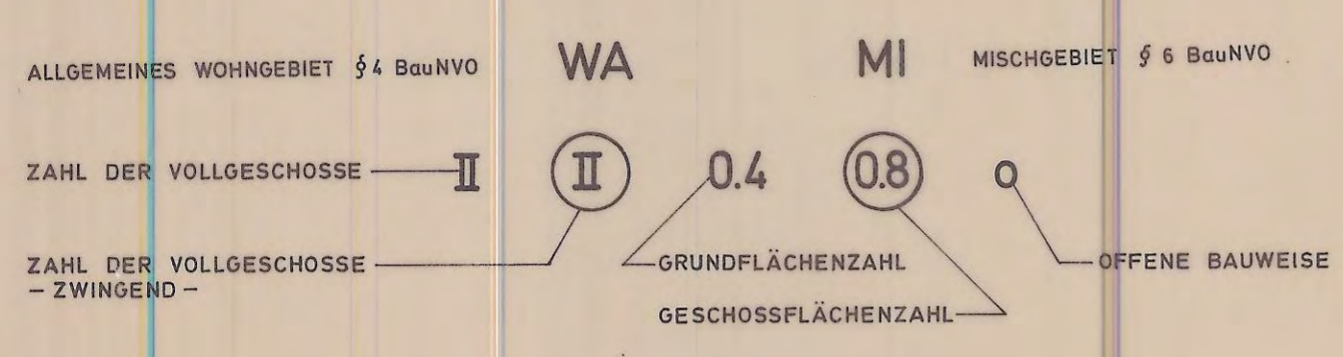


STADT SULZBACH - ROSENBERG
1. BÜRGERMEISTER
GEHMANN


SULZBACH - ROSENBERG, 08.12.1991
STADTSAUAMT
GEA. 12.03.1991
GEA. 05.08.1991
GEA. 22.12.1991
GEA. 15.07.1992
GEA. 07.10.1992
GEA. 19.11.1992
HEINL
STADTBAUMEISTER
GEA. 21.10.1994

LEGENDE

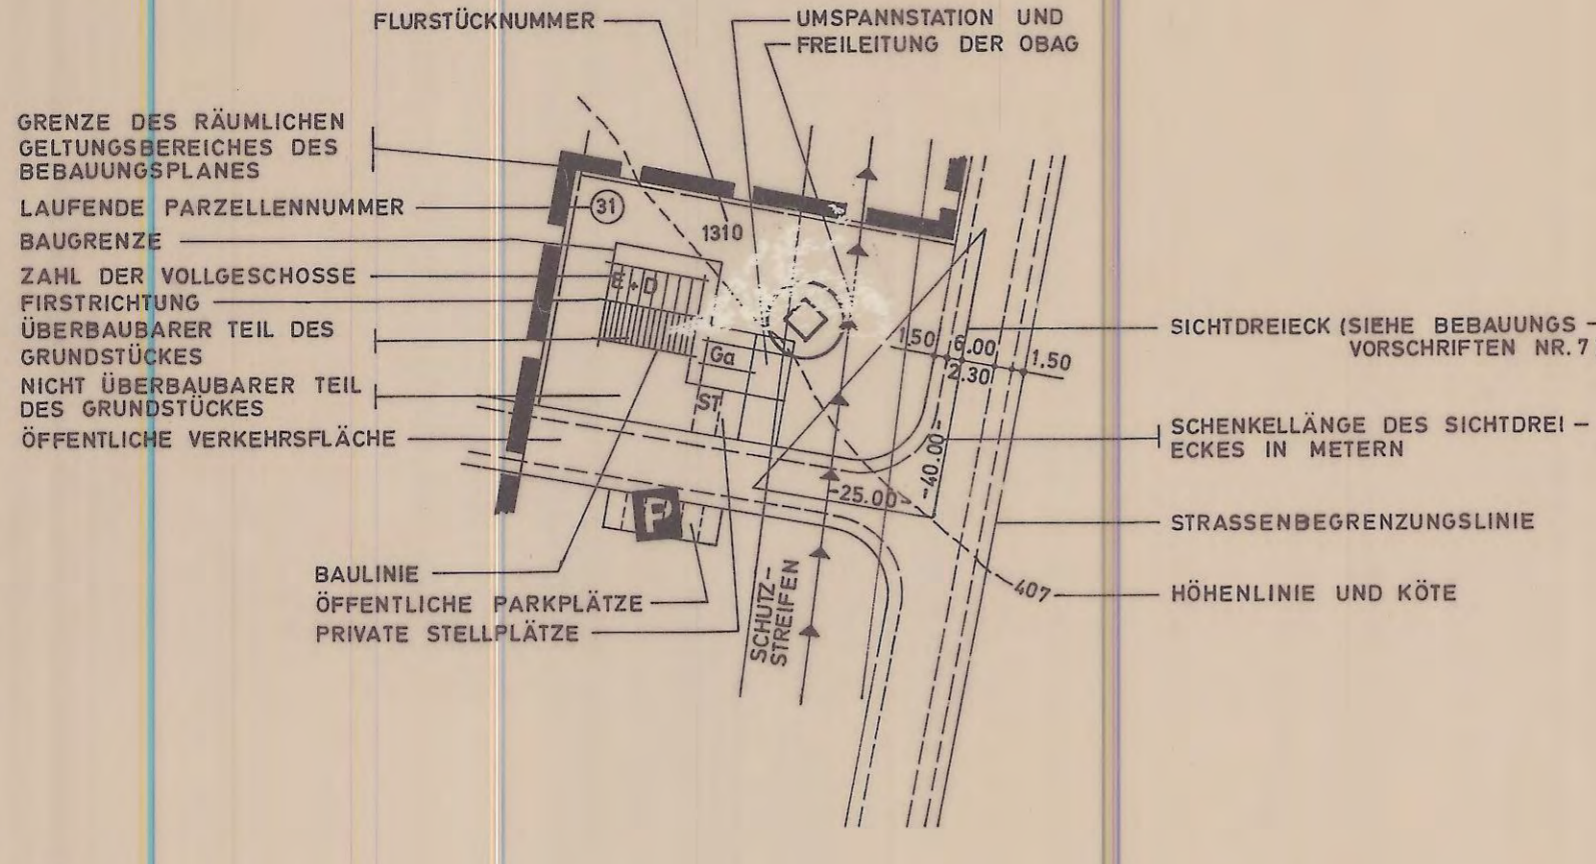


REGELBEISPIEL


HAUPTGEBAUDE
DACHFORM : SATTELDACH
DACHNEIGUNG : 38-42°
DACHEINDECKUNG : BIBERSCHWANZ DOPPELDECKUNG } NATURROT
ODER BETONPFANNEN TYP RÖMER }
DACHGAUPEN NUR IM INNEREN DRITTEL DER DACHFLÄCHE
GAUPENHÖHE IN DER ANSICHT max. 1,30m
AUSFÜHRUNG SIEHE BEBAUUNGSVORSCHRIFTEN NR. 2
KNIESTOCKAUSBILDUNG max. 0,70m
EINSCHLIESSLICH DER PFETTE

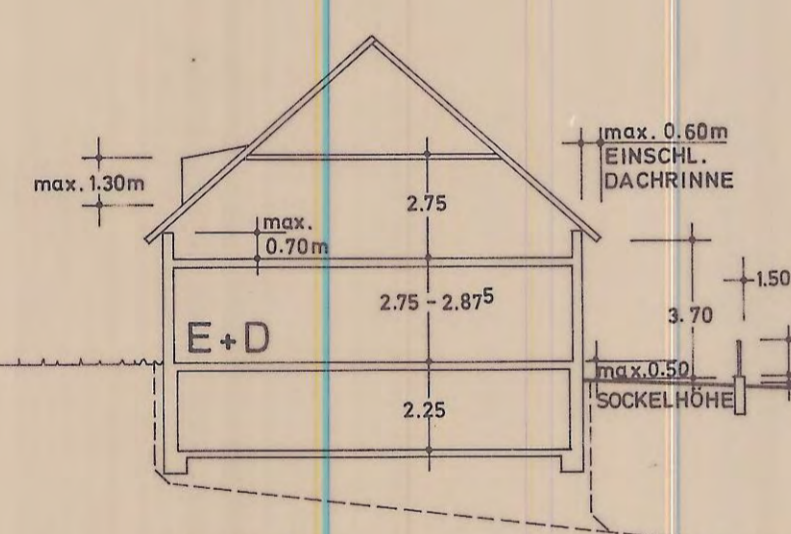


NEBENGEBAUDE = GARAGE
DACHFORM : SATTELDACH
DACHNEIGUNG : 15-20°
DACHEINDECK : BETONPFANNEN TYP RÖMER
NATURROT

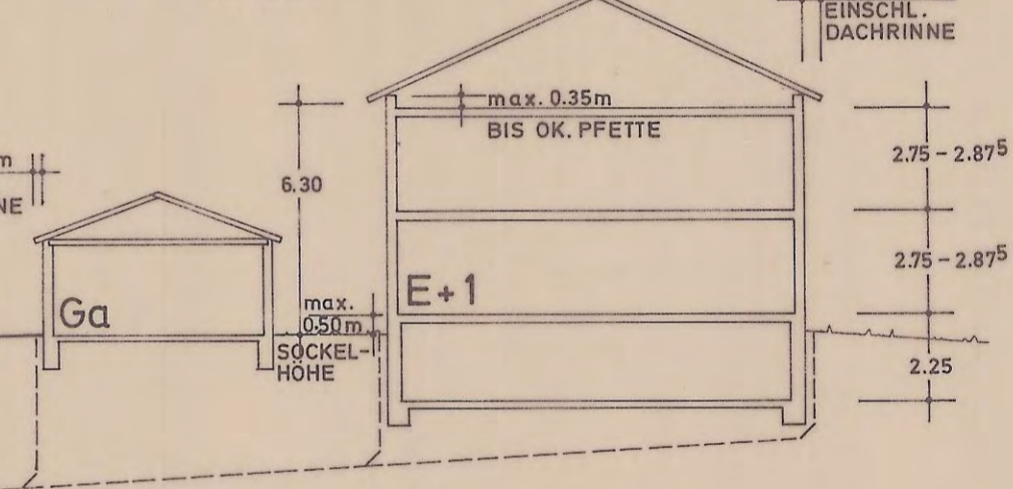


HAUPTGEBAUDE
DACHFORM : SATTELDACH
DACHNEIGUNG : 38-42°
DACHEINDECKUNG : BIBERSCHWANZ DOPPELDECKUNG } NATURROT
ODER BETONPFANNEN TYP RÖMER }
DACHGAUPEN NUR IM INNEREN DRITTEL DER DACHFLÄCHE
GAUPENHÖHE IN DER ANSICHT max. 1,30m
AUSFÜHRUNG SIEHE BEBAUUNGSVORSCHRIFTEN NR. 2
KNIESTOCKAUSBILDUNG max. 0,70m
EINSCHLIESSLICH DER PFETTE

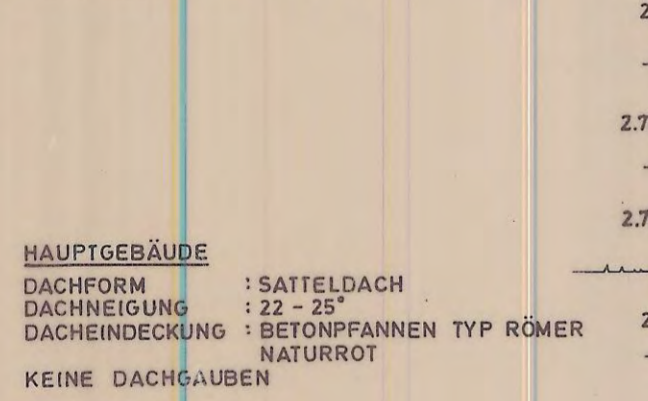

HAUPTGEBAUDE
DACHFORM : SATTELDACH
DACHNEIGUNG : 22-25°
DACHEINDECKUNG : BETONPFANNEN TYP RÖMER
NATURROT
KEINE DACHGAUPEN

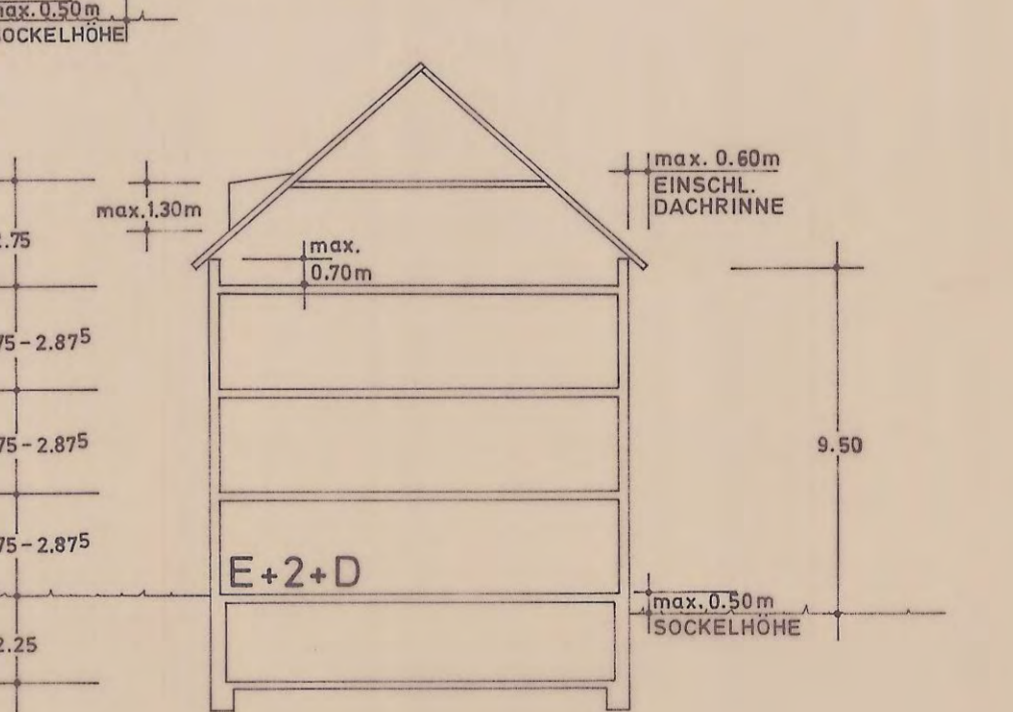


HAUPTGEBAUDE
DACHFORM : SATTELDACH
DACHNEIGUNG : 22-25°
DACHEINDECKUNG : BETONPFANNEN TYP RÖMER
NATURROT
KEINE DACHGAUPEN

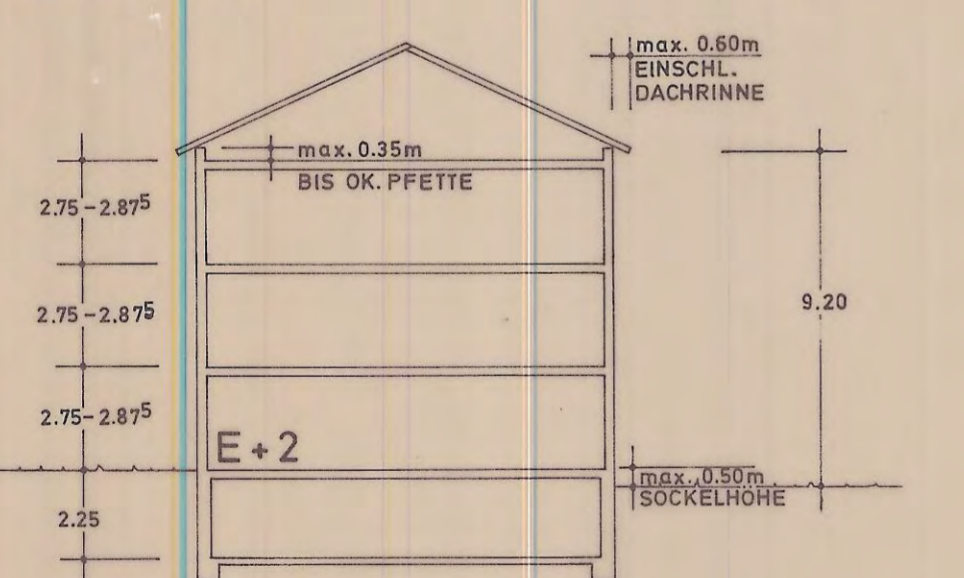


HAUPTGEBAUDE (NUR AUF DEN PARZ. NR. 41 MIT 44 ZULÄSSIG)
DACHFORM : WALMDACH
DACHNEIGUNG : 22-25°
DACHEINDECKUNG : BETONPFANNEN TYP RÖMER
NATURROT
KEINE DACHGAUPEN




HAUPTGEBAUDE
DACHFORM : SATTELDACH
DACHNEIGUNG : 38-42°
DACHEINDECKUNG : BIBERSCHWANZ DOPPELDECKUNG } NATURROT
ODER BETONPFANNEN TYP RÖMER }
DACHGAUPEN NUR IM INNEREN DRITTEL DER DACHFLÄCHE
GAUPENHÖHE IN DER ANSICHT max. 1,30m
AUSFÜHRUNG SIEHE BEBAUUNGSVORSCHRIFTEN NR. 2
KNIESTOCKAUSBILDUNG max. 0,70m
EINSCHLIESSLICH DER PFETTE

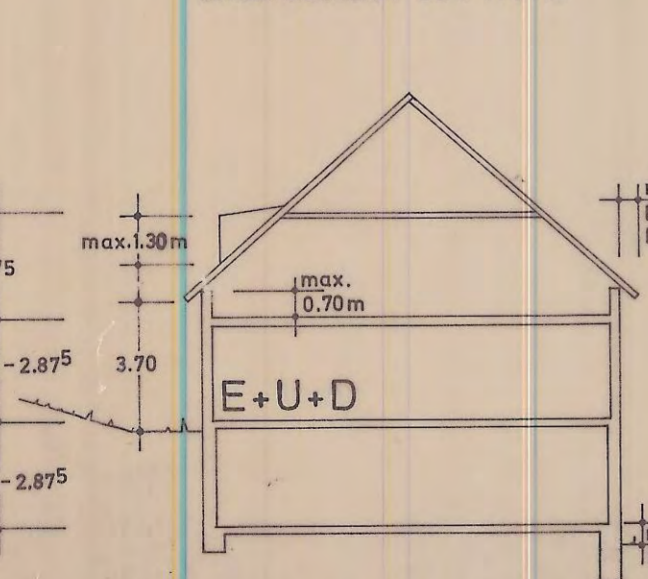


HAUPTGEBAUDE
DACHFORM : SATTELDACH
DACHNEIGUNG : 22-25°
DACHEINDECKUNG : BETONPFANNEN TYP RÖMER
NATURROT
KEINE DACHGAUPEN
AUF DEN PARZELLEN NR. 69 70 71 U 156 WIRD EINE KNIESTOCKAUSBILDUNG VON
max. 1,45 m ZUGELASSEN. KNIESTOCK UND SIEBELDREIECKE SIND MIT EINER HOLZVER-
KLEIDUNG ZU VERSEHEN. TRAUFGHÖHEN: HANGSEITIG max. 4,90m
TALSEITIG max. 7,40m

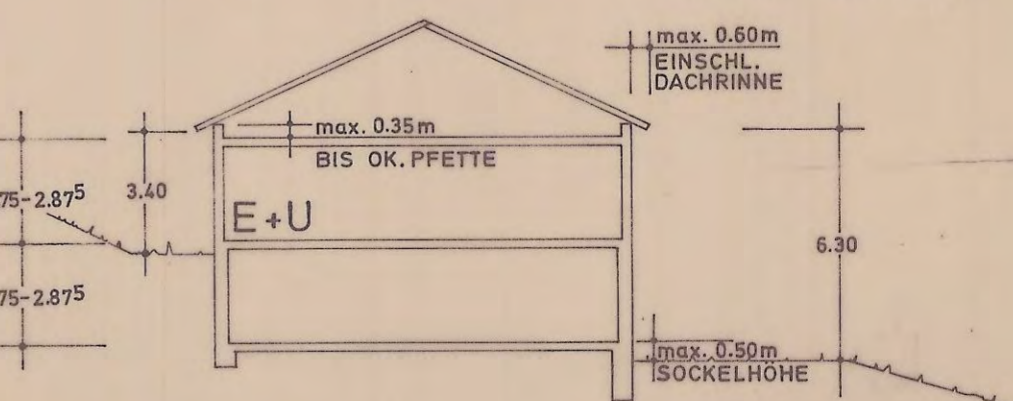

NEBENGEBAUDE = GARAGE
DACHFORM : WALMDACH
DACHNEIGUNG : 15-20°
EINDECKUNG : BETONPFANNEN TYP RÖMER
NATURROT

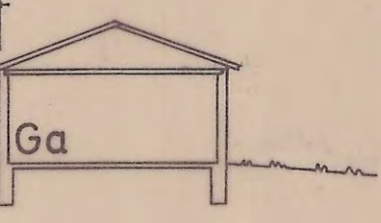


NEBENGEBAUDE = GARAGE - FD -
DACHFORM : FLACHDACH
DACHNEIGUNG : 0-3°
RASENTROG
ISOLIERUNG
STAHLBETONMASSIVDECKE

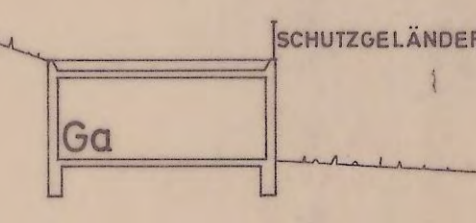

NEBENGEBAUDE = GARAGE - FD -
DACHFORM : FLACHDACH
DACHNEIG. : 0-3°
EINDECKUNG : KIESPRESSDACH
KUPFERBLECH ODER
KUNSTSTOFF



HAUPTGEBAUDE
DACHFORM : SATTELDACH
DACHNEIGUNG : 22-25°
DACHEINDECKUNG : BETONPFANNEN TYP RÖMER
NATURROT
KEINE DACHGAUPEN

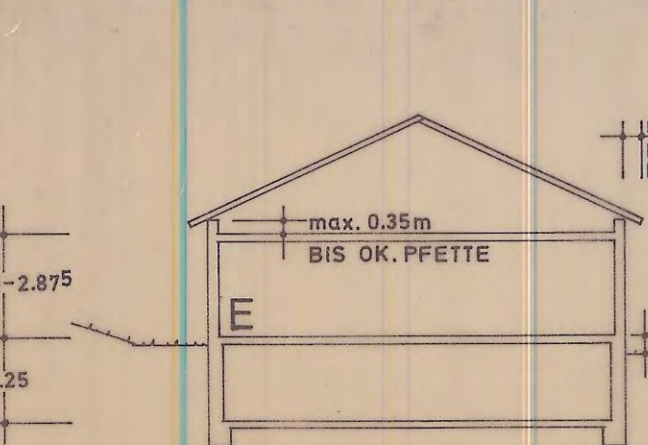

NEBENGEBAUDE = GARAGE - FD -
DACHFORM : FLACHDACH
DACHNEIG. : 0-3°
EINDECKUNG : KIESPRESSDACH
KUPFERBLECH ODER
KUNSTSTOFF
KEIN DACHSCHLÜSSBLAND ZULÄSSIG

