


STADT SULZBACH-ROSENBERG LANDKREIS AMBERG - SULZBACH  
 RECHTSGÜLTIGER BAULEITPLAN (BEBAUUNGSPLAN) FÜR DEN  
 „INDUSTRIEPARK OST BA II“ MASSTAB 1:1000

LEGENDE

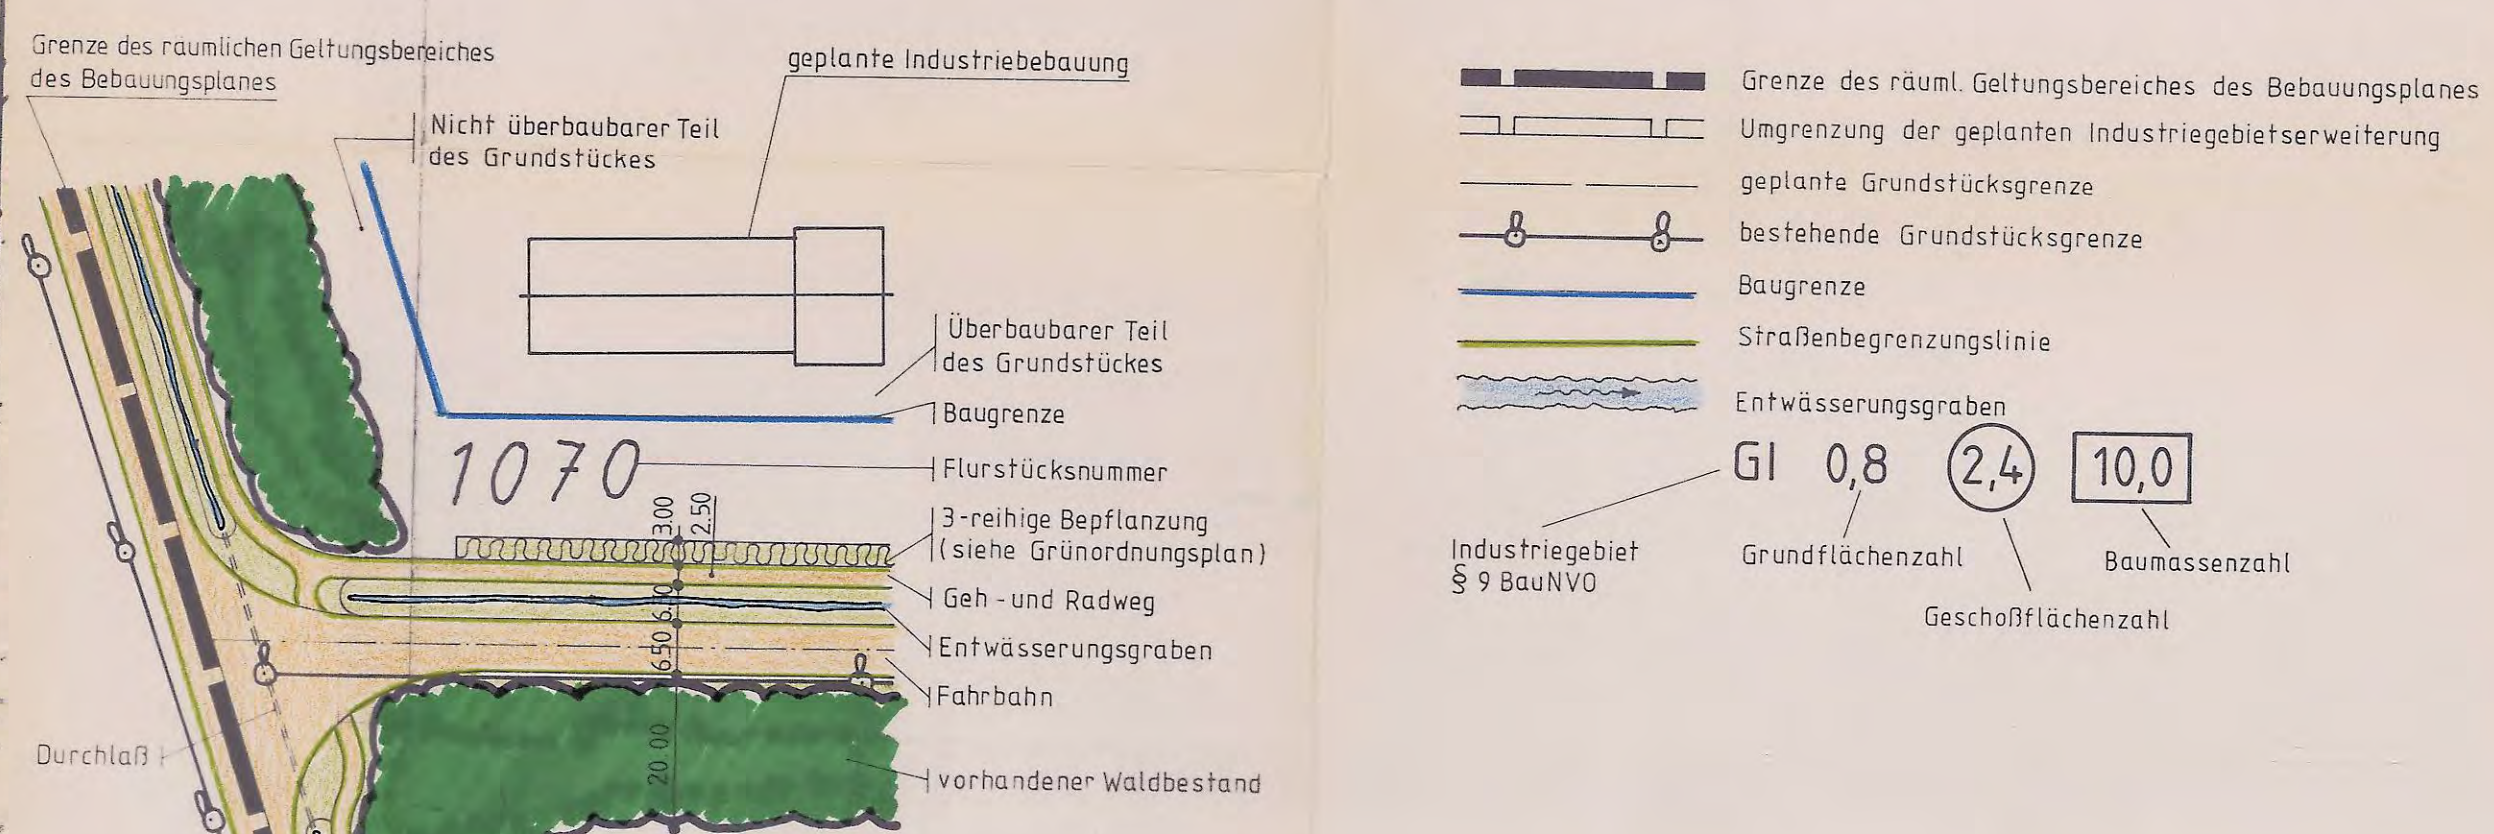

STADT SULZBACH-ROSENBERG, DEN 15.03.1989  
 GEA 30.08.1989  
 STADTBAUAMT GEA 20.12.1989  
 GEA 20.05.1990  
 GEISMANN BÜRGERMEISTER  
 I.A. STROBEL SACHGEBIETSLIETTER



VERNÄSSUNGSZONE, GLEICHZEITIG WASSERRÜCKHALT, WALD ERHALTEN