

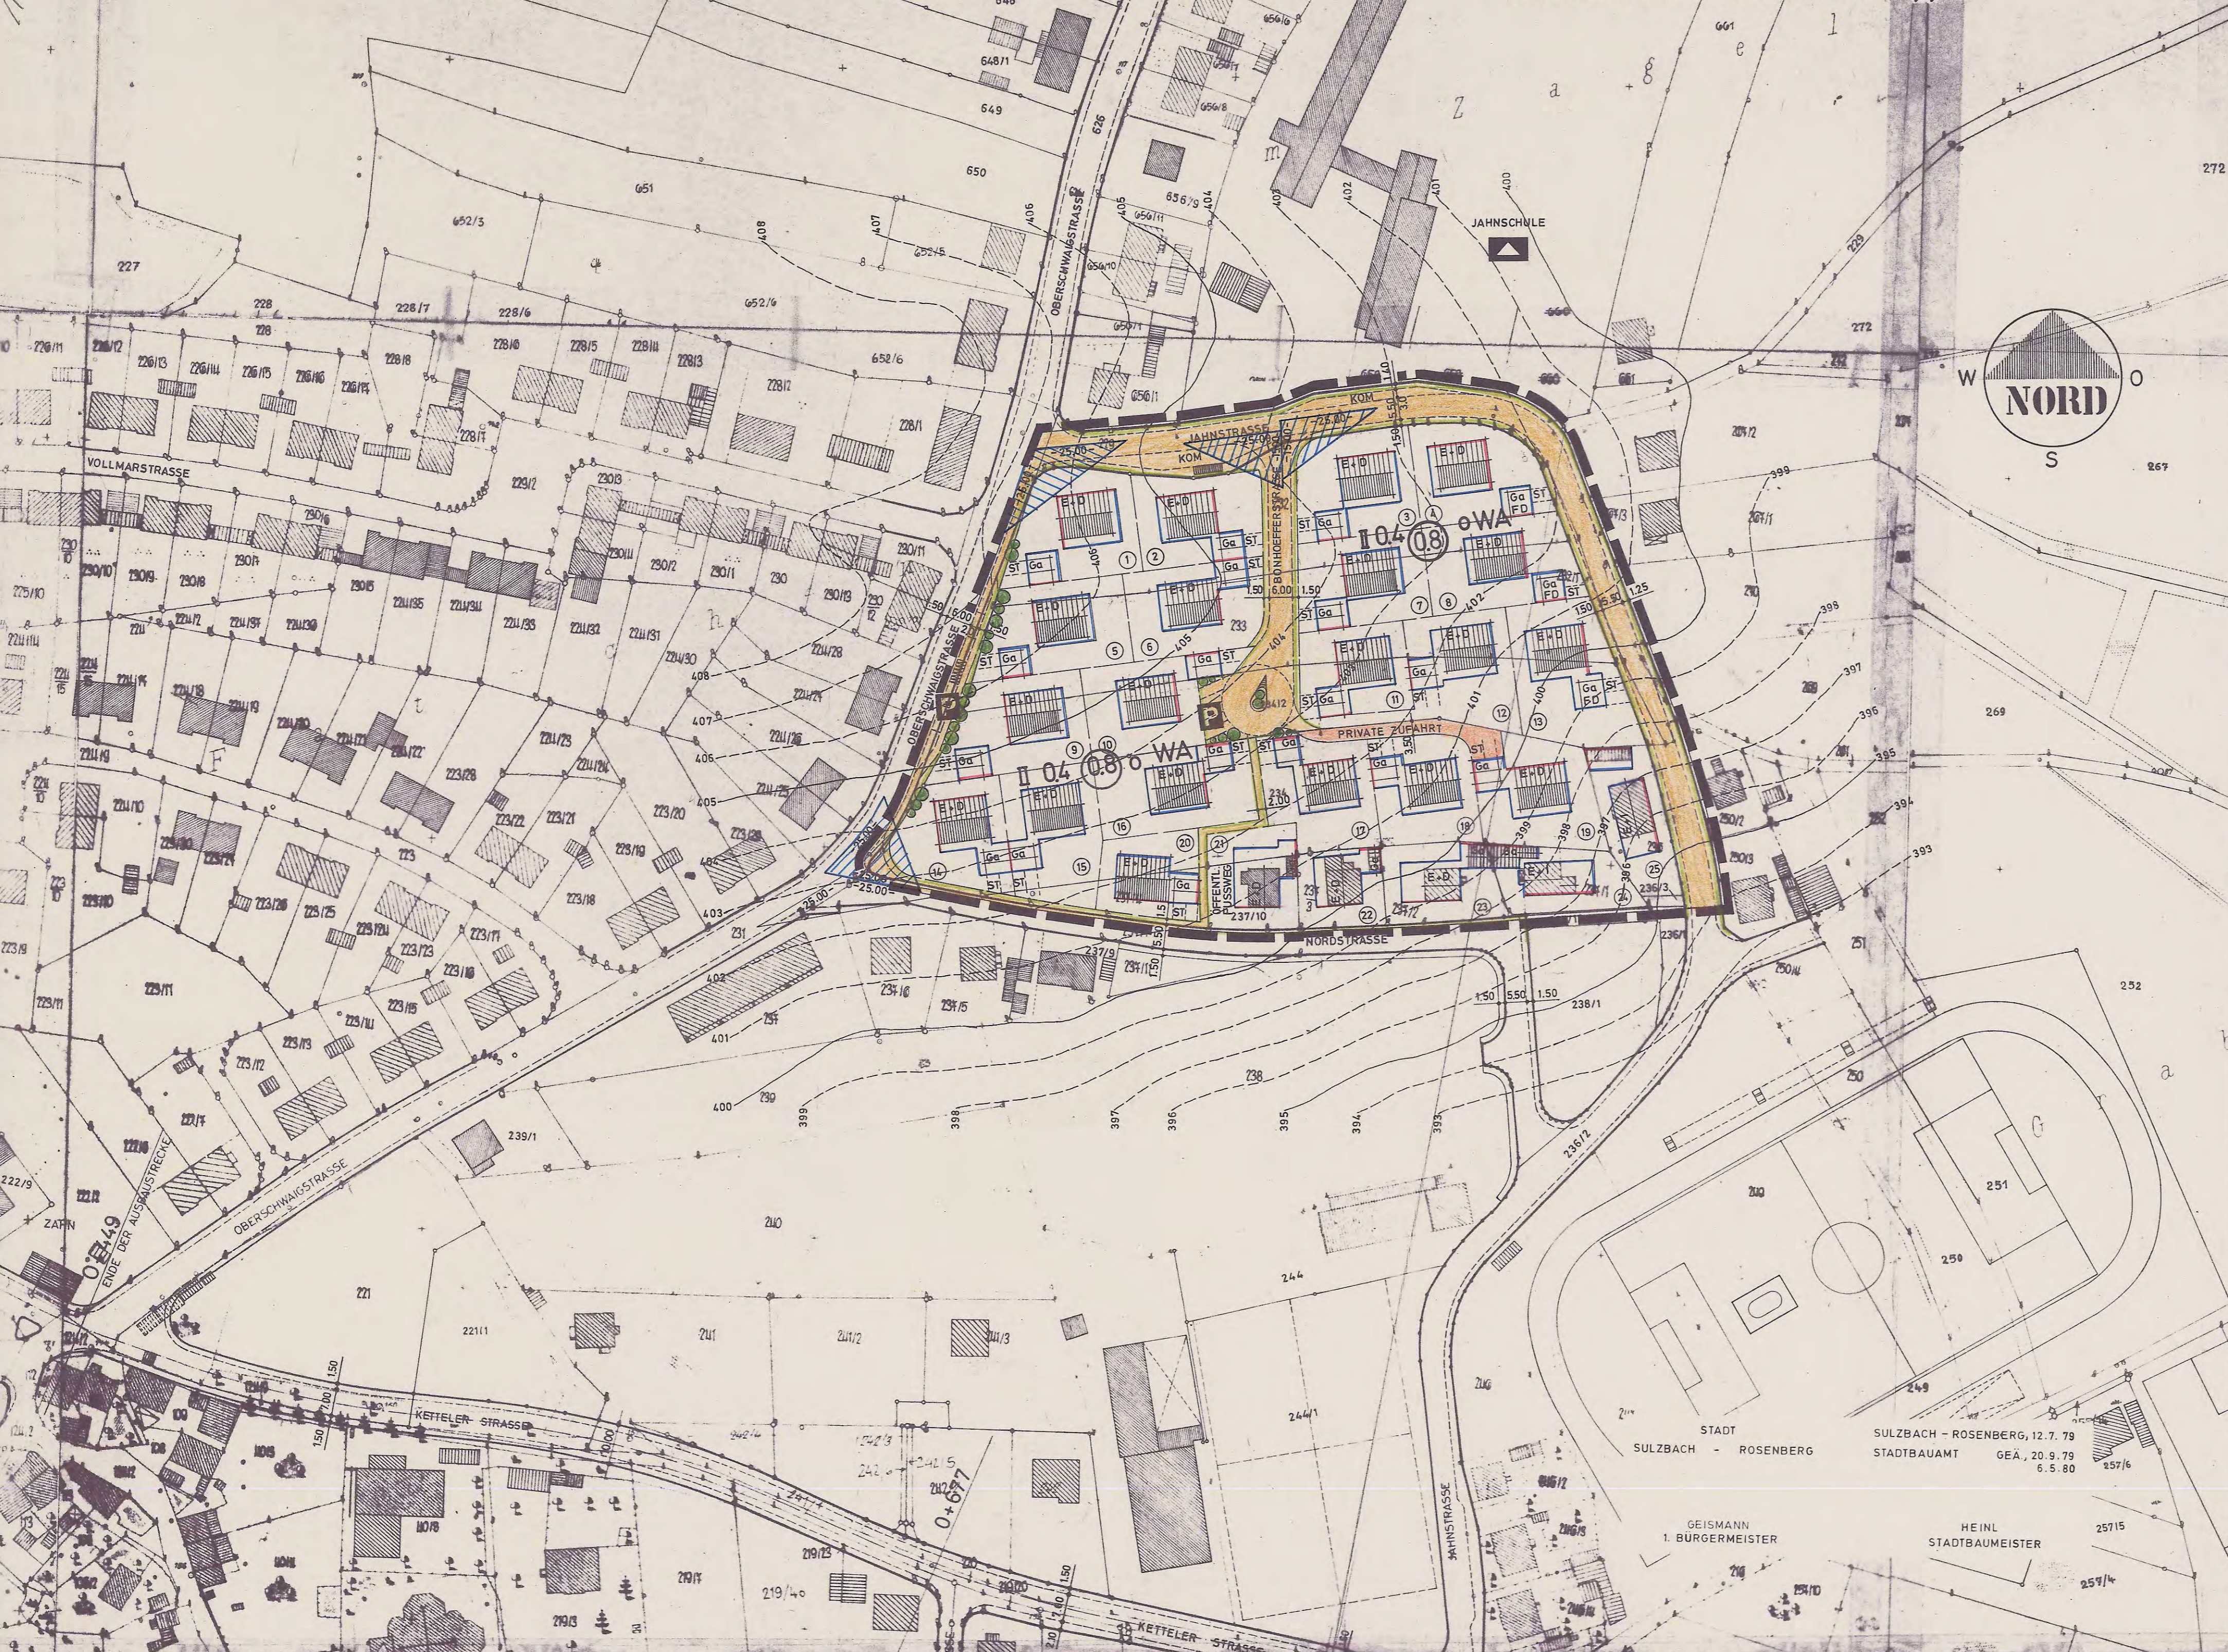


STADT SULZBACH - ROSENBERG LANDKREIS AMBERG - SULZBACH
 VERBINDLICHER BAULEITPLAN (BEBAUUNGSPLAN) FÜR DAS BAUGEBIET „OBERSCHWAIIGSTRASSE / JAHNSTRASSE“
 MASSTAB 1:1000

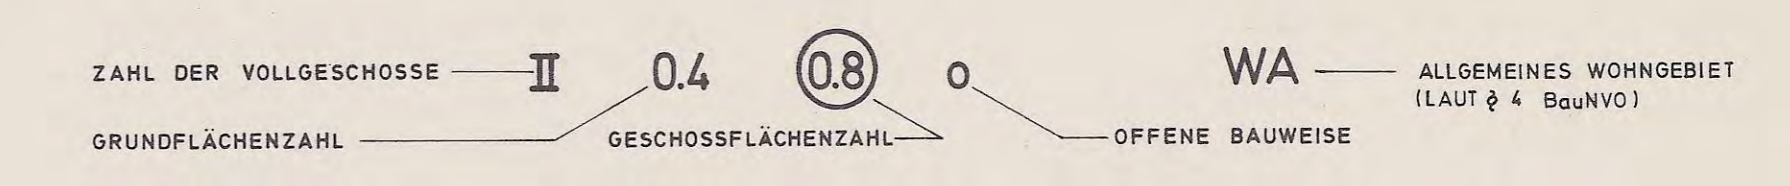


LEGENDE

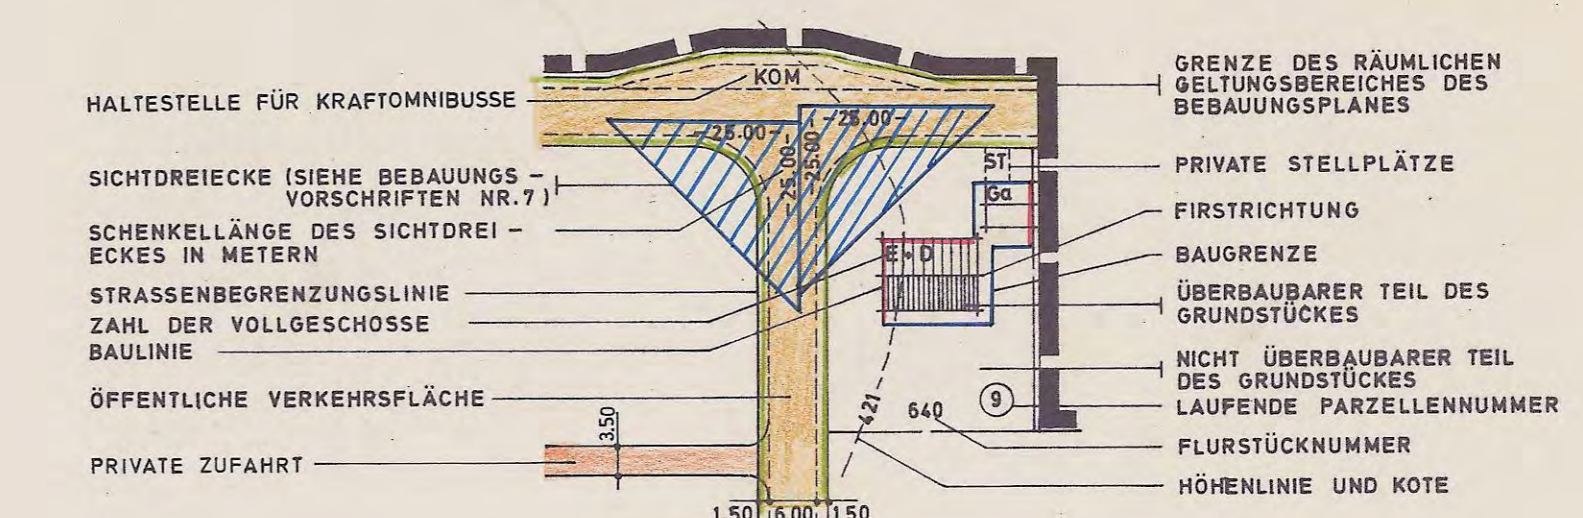

- BESTEHENDE WOHNBEBAUUNG
- BESTEHENDE GRUNDSTÜCKSGRENZEN
- GEPLANTE WOHNBEBAUUNG (ERDGESCHOSS UND AUSGEBAUTES DACHGESCHOSS)
- GEPLANTE GRUNDSTÜCKSGRENZEN
- NEBENGEBAUDE = GARAGE MIT SATTELDACH
- NEBENGEBAUDE = GARAGE MIT FLACHDACH (NUR PARZELLE 4, 8, 13)
- PRIVATE STELLPLÄTZE
- ÖFFENTLICHE VERKEHRSFLÄCHE
- ÖFFENTLICHE PARKPLÄTZE
- BAULINIE
- BAUGRENZE
- STRASSENBEGRENZUNGSLINIE
- ÖFFENTLICHE GRÜNFLÄCHE BEPFLANZT

REGELBEISPIEL

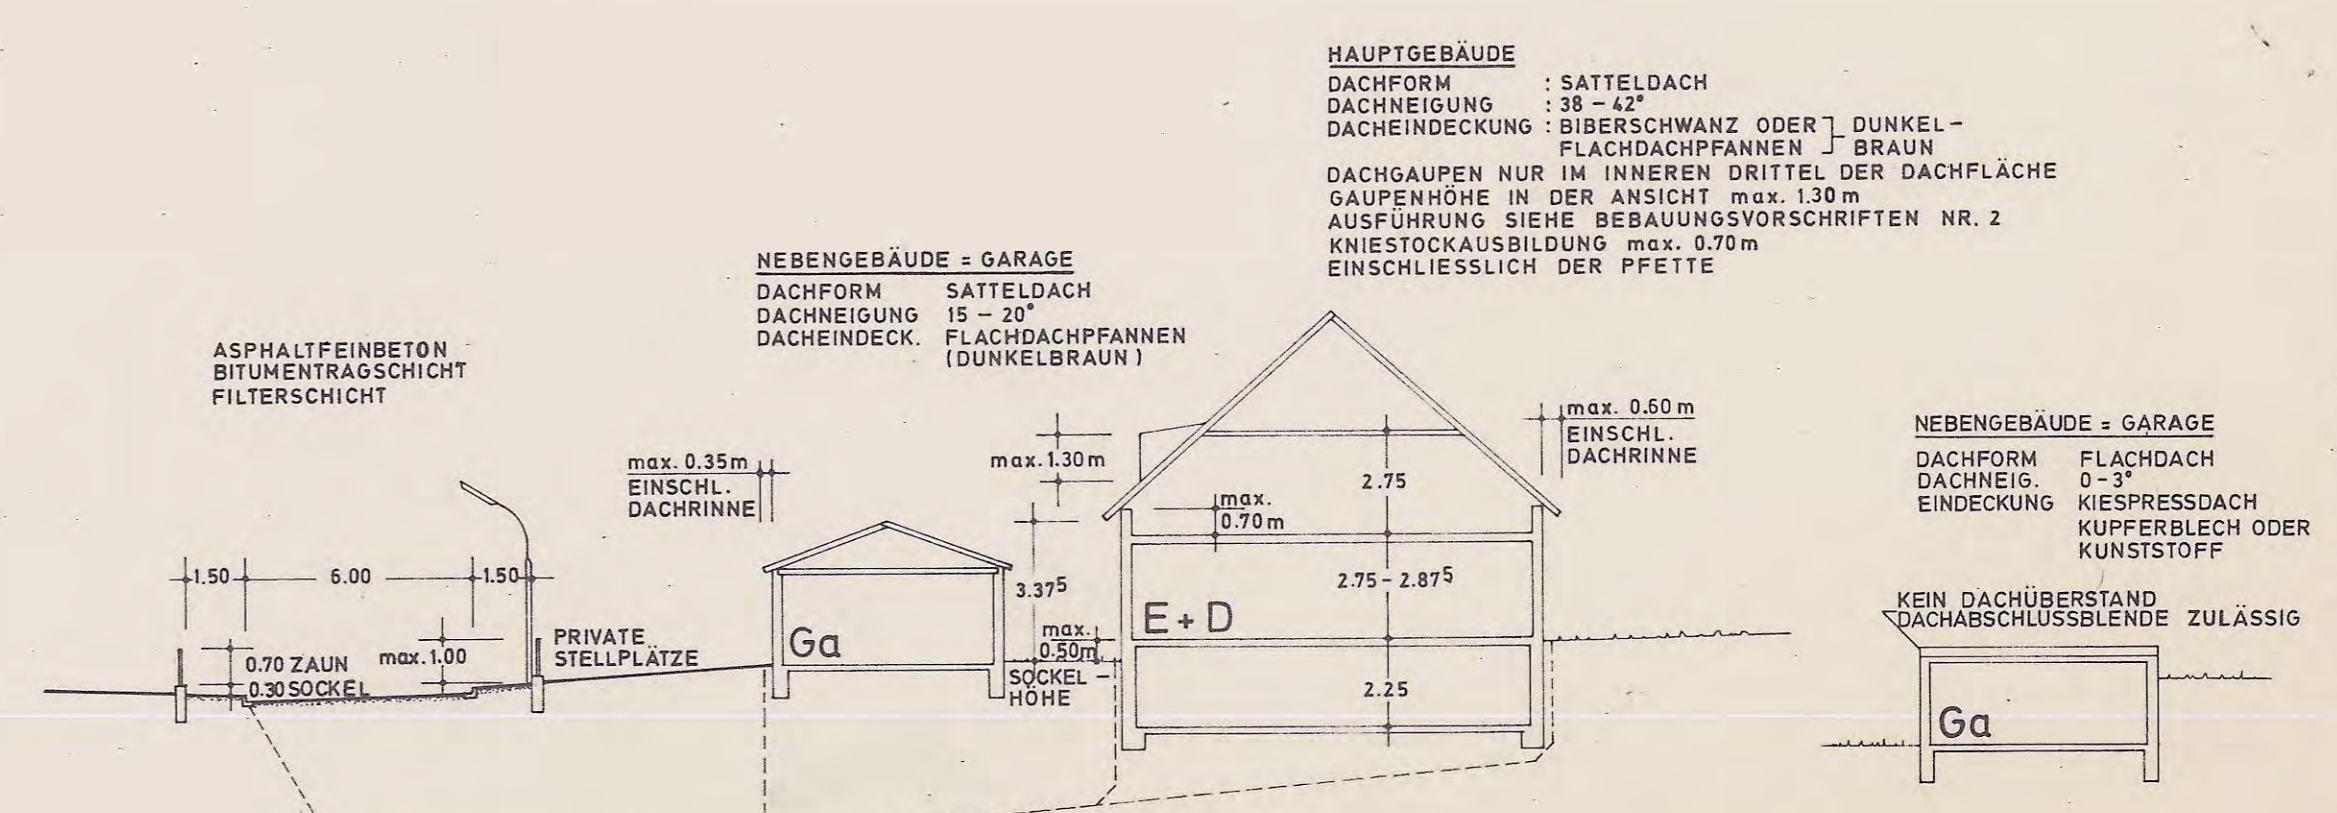

STADT
 SULZBACH - ROSENBERG
 STADTBAUAMT
 GEÄ., 20.9.79
 6.5.80

GEISMANN
 1. BÜRGERMEISTER

HEINL
 STADTBAUMEISTER