
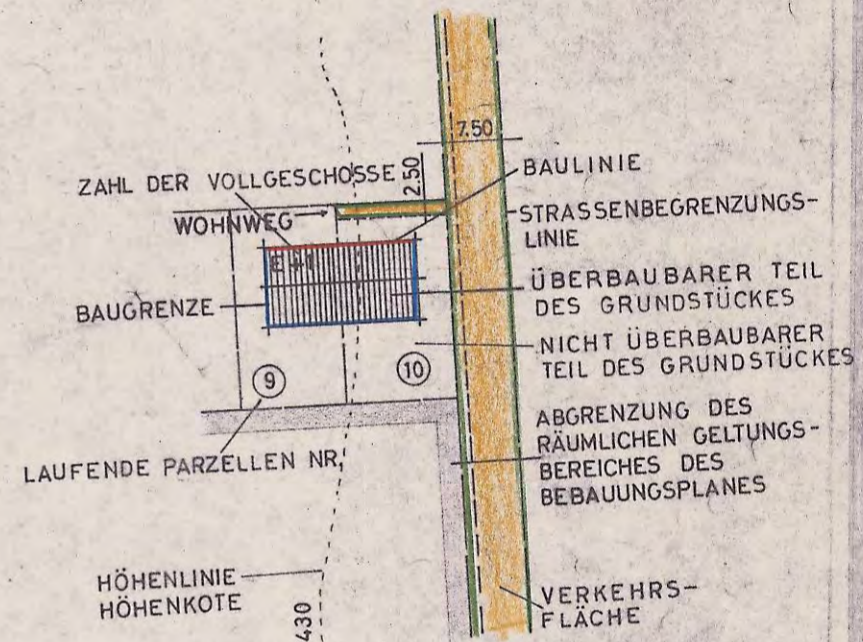


BAULEITPLAN (TEILBEBAUUNGSPLAN)

FÜR DAS BAUGEBIET WICHERNSTRASSE /
ADALBERT-STIFTER STRASSE /
HOFRAT-KORB-STRASSE
IN SULZBACH-ROSENBERG

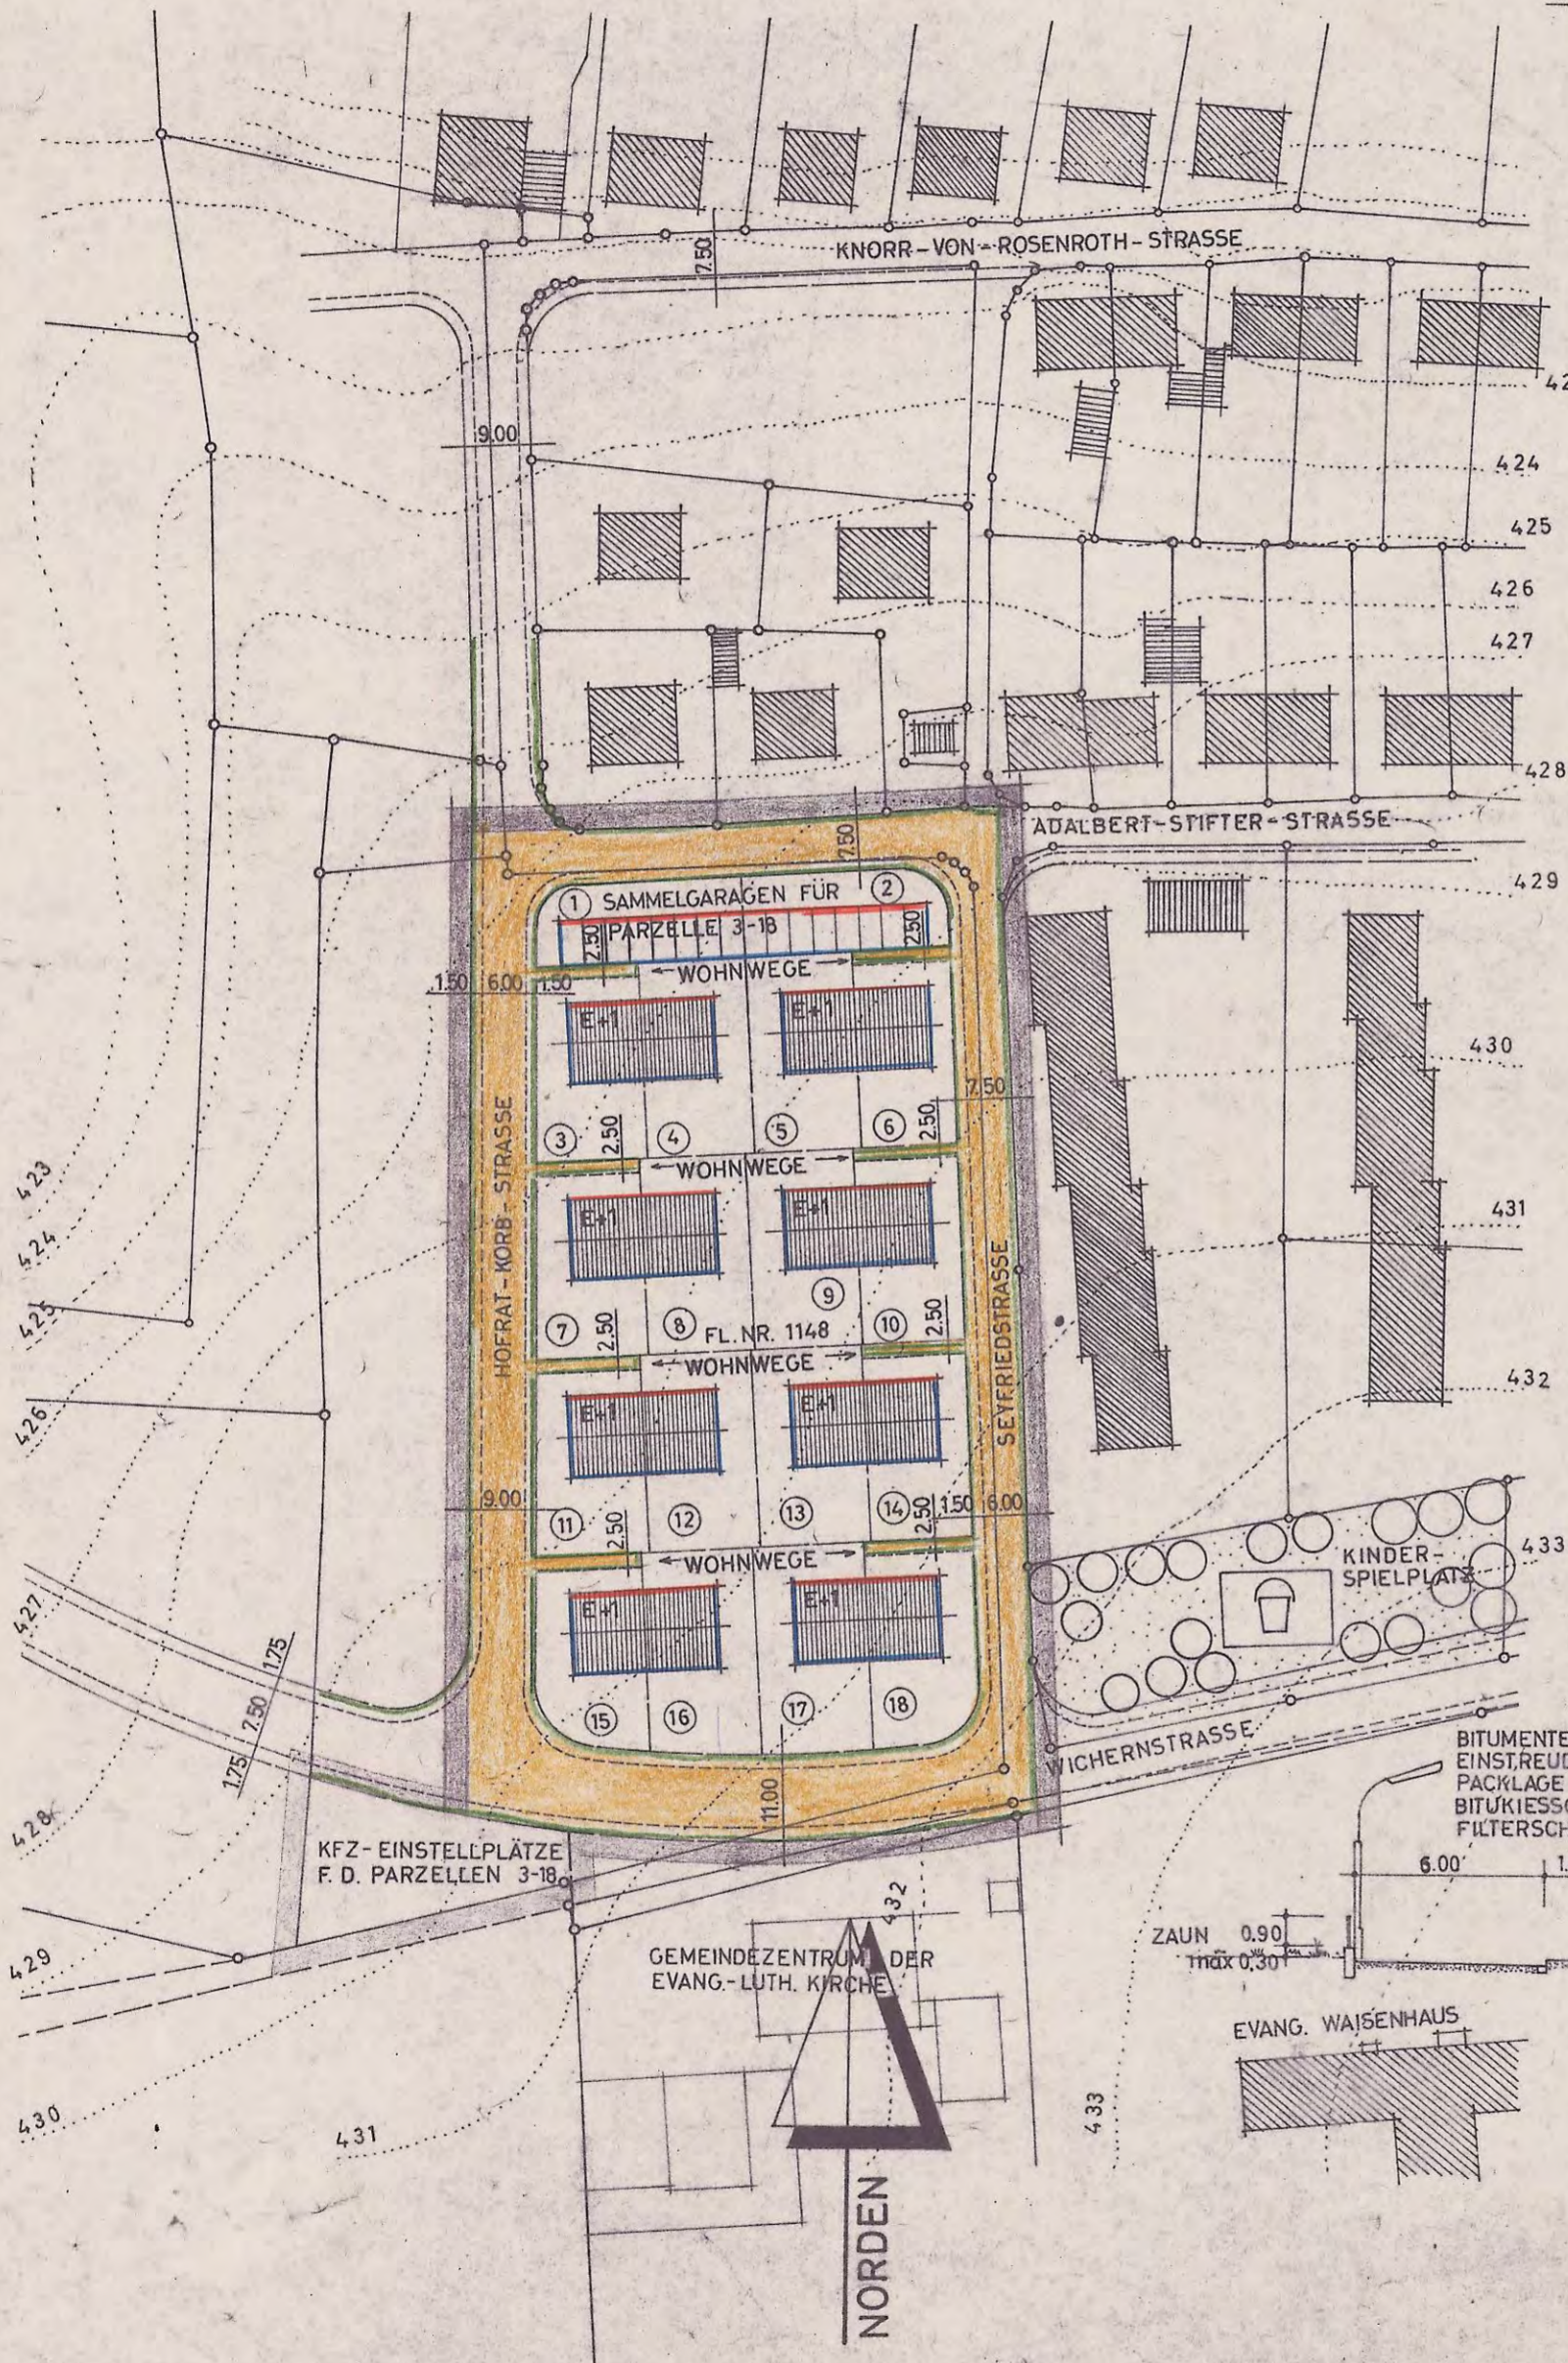


MASSTAB = 1 : 1000 und 1 : 200

SATTELDACH 40°-45°
DACHDECKUNG:
BIBERSCHWANZDOPPELDECKUNG
KEINE DACHGAUPEN
KEIN KNIESTOCK

DER AUSBAU EINES ZIMMERS
IM GIEBEL IST GESTATTE T

NEBENGEBAUDE =
GARAGE
PULFDACH 3°
DECKUNG WELLASBEST
ZEMENTPLATTEN

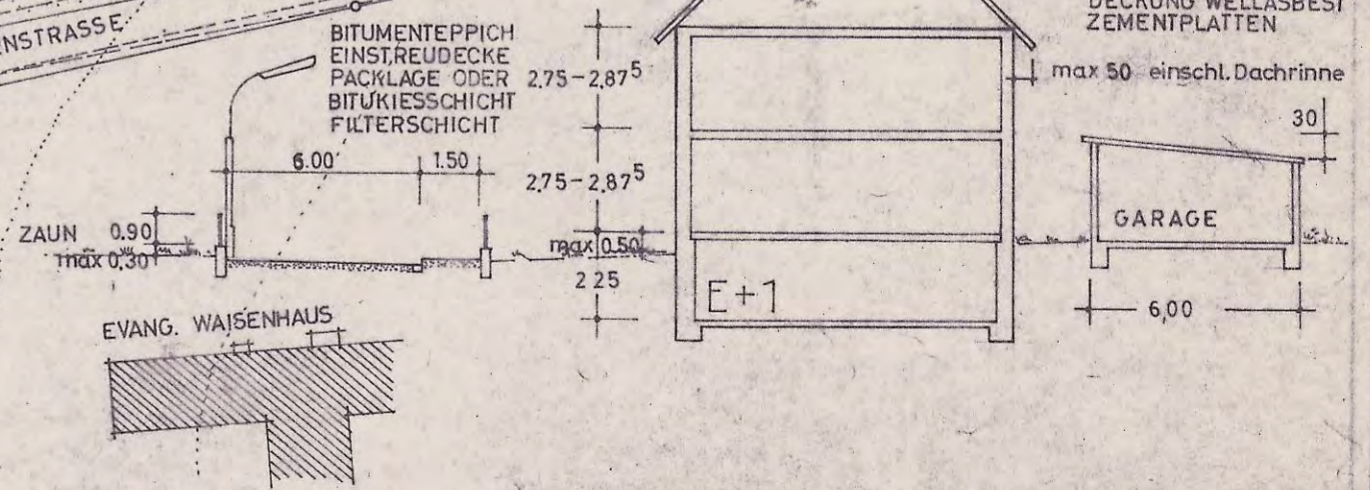

SULZBACH ROSENBERG DEN 1.3.67
STADTBAUAMT GEÄ. 18.12.67

STADTBAUMEISTER