

7. Änderung des Flächennutzungs- u. Landschaftsplans
 Stadt Sulzbach - Rosenberg
 Landkreis Amberg - Sulzbach

Sonstiges Sondergebiet „Bierhalsberg“


Stadt Sulzbach-Rosenberg

Sulzbach-Rosenberg, 23.07.1998

Stadtbauamt erg. 03.12.1998

Geismann
 1. Bürgermeister

Rebhan
 Stadtbaumeister

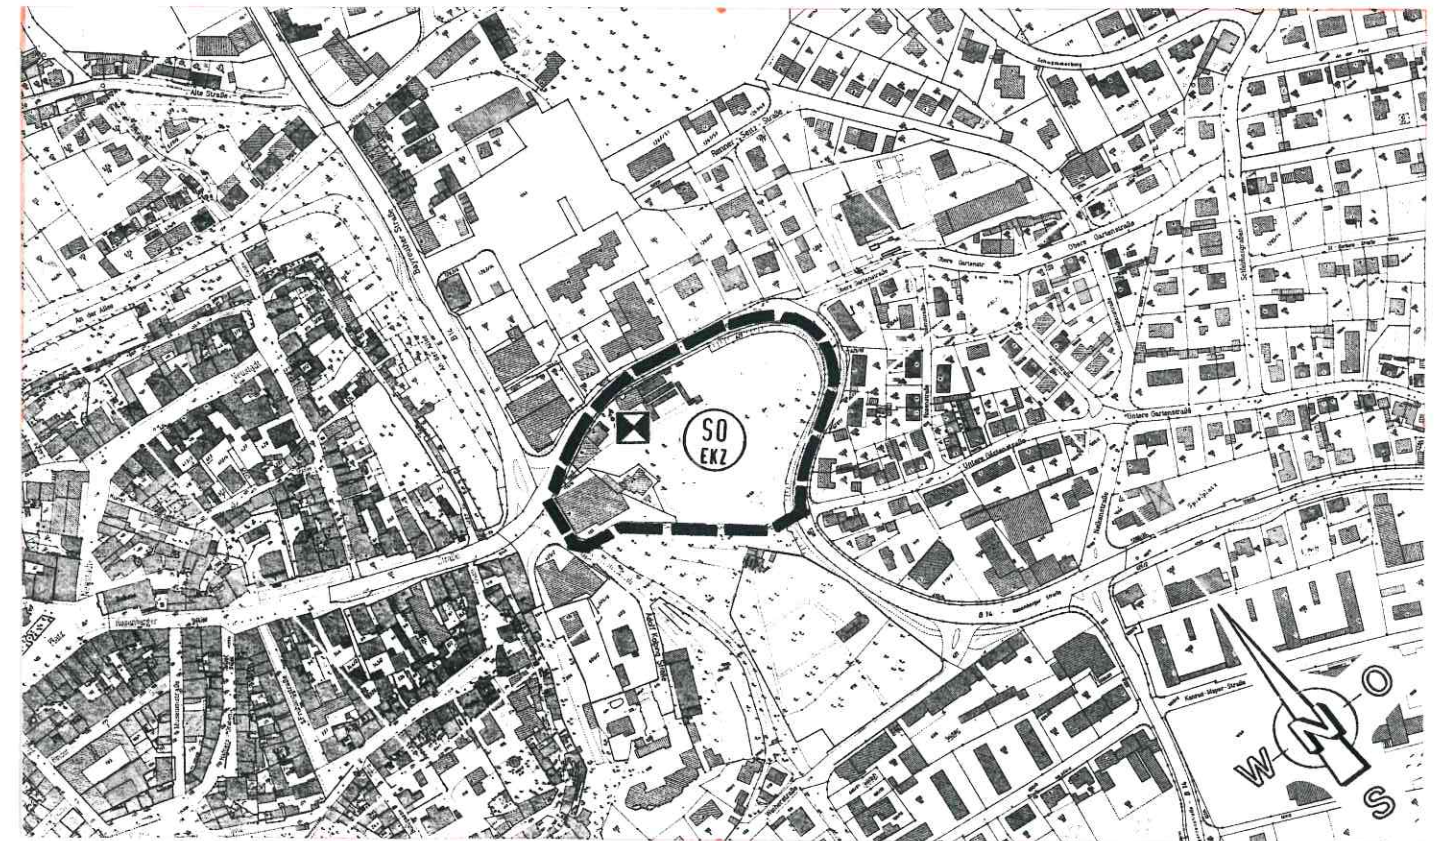

Legende



**Sonstiges Sondergebiet
 - Einkaufszentrum -**

§ 11 Baunutzungsverordnung (BauNVO)



Baudenkmal

Villa, zweifarbiger Sichtziegelbau mit abgewalmten Dach und Eckturm, Ende 19.Jh.



**Grenze des räumlichen
 Geltungsbereichs**

7. Änderung des Flächennutzungs- u. Land-
 schaftsplans (Bierhalsberg)