


# Legende

	räumlicher Geltungsbereich nach § 9 Abs. 7 BauGB		Anzahl der max. zulässigen Vollgeschosse der Hauptanlagen nach § 20 Abs. 1 BauNVO		private Freihaltezone (Straßenbegleitgrün)		Bushaltestelle
	Baugrenze nach § 23 BauNVO		offene Bauweise nach § 22 BauNVO		Bereich ohne Zu- und Abfahrt nach Nr. 6.4 PlanZV		Fahrbahn (Lage ungefähr)
	geplante Grundstücksgrenze		Einzelhäuser für Einfamilienhausbebauung nach § 22 Abs. 2 BauNVO		bestehender Über-/Unterflurhydrant		private Grünfläche nach § 9 Abs. 1 Nr. 15 BauGB
<b>A, B</b>	Bezeichnung der Abgrenzungsbereiche		Einzelhäuser für Ein- und Mehrfamilienhausbebauung / Doppelhäuser nach § 22 Abs. 2 BauNVO		20 kV Elektroleitung (unterirdisch)		Fläche für Maßnahmen zum Schutz, zur Pflege und zur Entwicklung von Boden, Natur und Landschaft nach § 9 Abs. 1 Nr. 20 BauGB mit der Maßnahme "Ausgleichsfläche" nach § 9 Abs. 1a BauGB
<b>WA</b>	allgemeines Wohngebiet nach § 4 BauNVO	<b>1605</b>	Flurstücksnummer		20 kV Elektroleitung (oberirdisch)		zu pflanzender Baum nach § 9 Abs. 1 Nr. 25 Buchstabe a) BauGB
<b>MDW</b>	dörfliches Wohngebiet nach § 5a BauNVO		Löschwasserbehälter, 100 m³ unterirdisch, befahrbar		Blockheizkraftwerk für Nahwärmeversorgung aus erneuerbarer Energie nach § 9 Abs. 1 Nr. 12 BauGB		zu pflanzende Hecke, freiwachsend nach § 9 Abs. 1 Nr. 25 Buchstabe a) BauGB (Ortsrandeingrünung)
<b>0,30</b>	Grundflächenzahl (GRZ) nach § 19 Abs. 1 BauNVO		Parzellennummer		Baumfallgrenze		
<b>0,7</b>	Geschossflächenzahl (GFZ) nach § 20 Abs. 2 BauNVO als Höchstmaß		private Freihaltezone (Landwirtschaft)		Regenrückhalteteich		

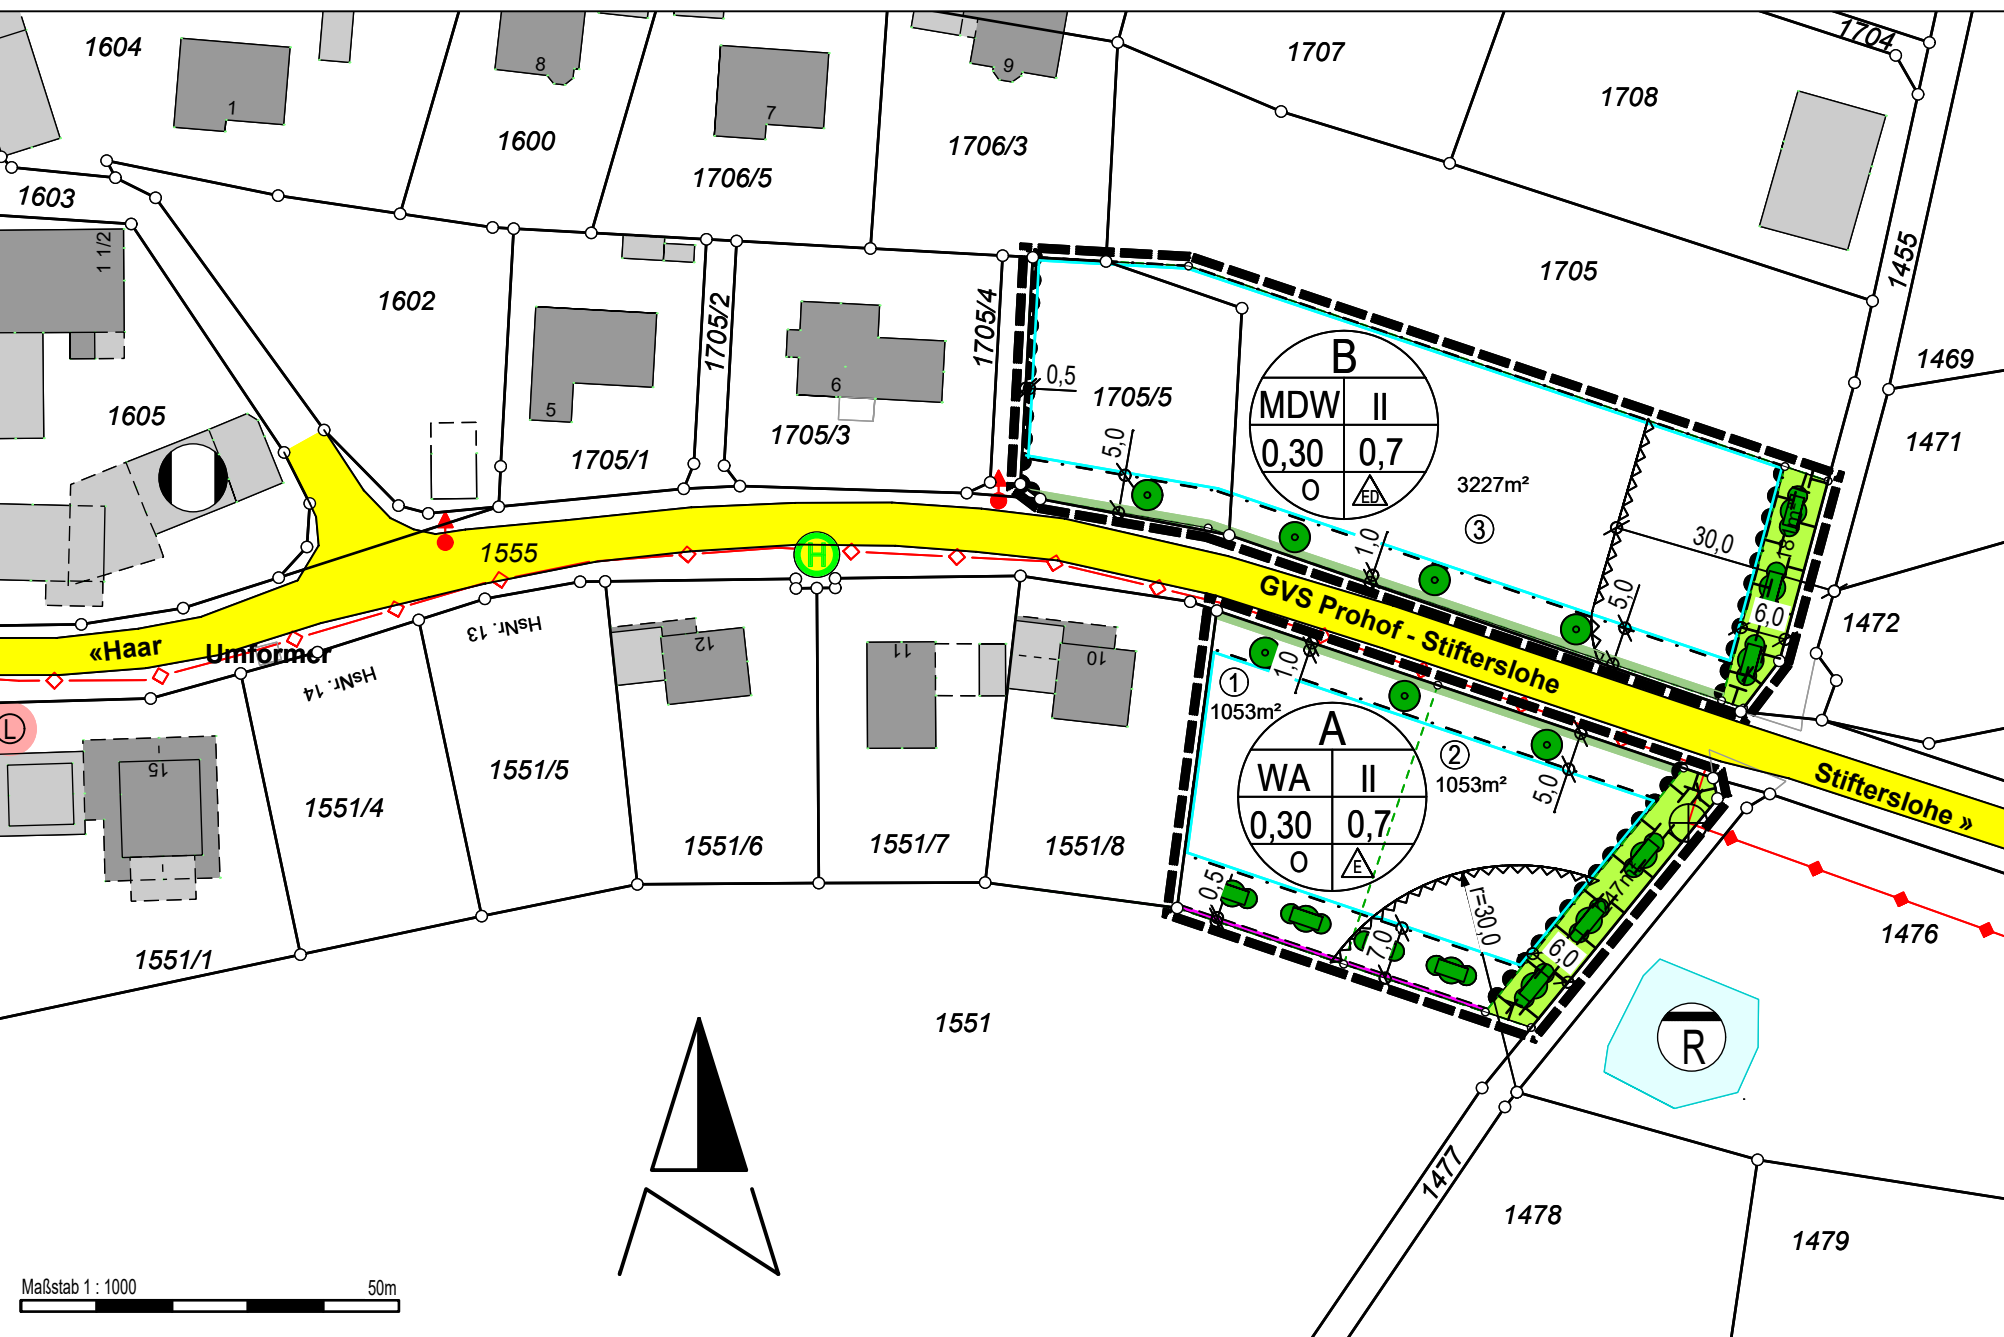

**Stadt Sulzbach-Rosenberg**  
**Stadtteil Prohof**



## Bebauungs- und Grünordnungsplan für das Wohn- und Mischgebiet

### „Prohof Ost“

M. 1 : 1000

- Entwurf -

Planstand:  
Vorentwurf 05.06.2025, geändert 01.10.2025  
Entwurf 01.10.2025  
Endfassung

Stadt  
Sulzbach-Rosenberg

Planverfasser  
Baureferat

Neidl + Neidl  
Landschaftsarchitekten  
und Stadtplaner  
Partnerschaft mbB

Vorhabenträger

Stefan Frank  
Erster Bürgermeister

Matthias Seitz  
Stadtbaumeister

David Neidl  
M. Eng.

Uwe Schall