


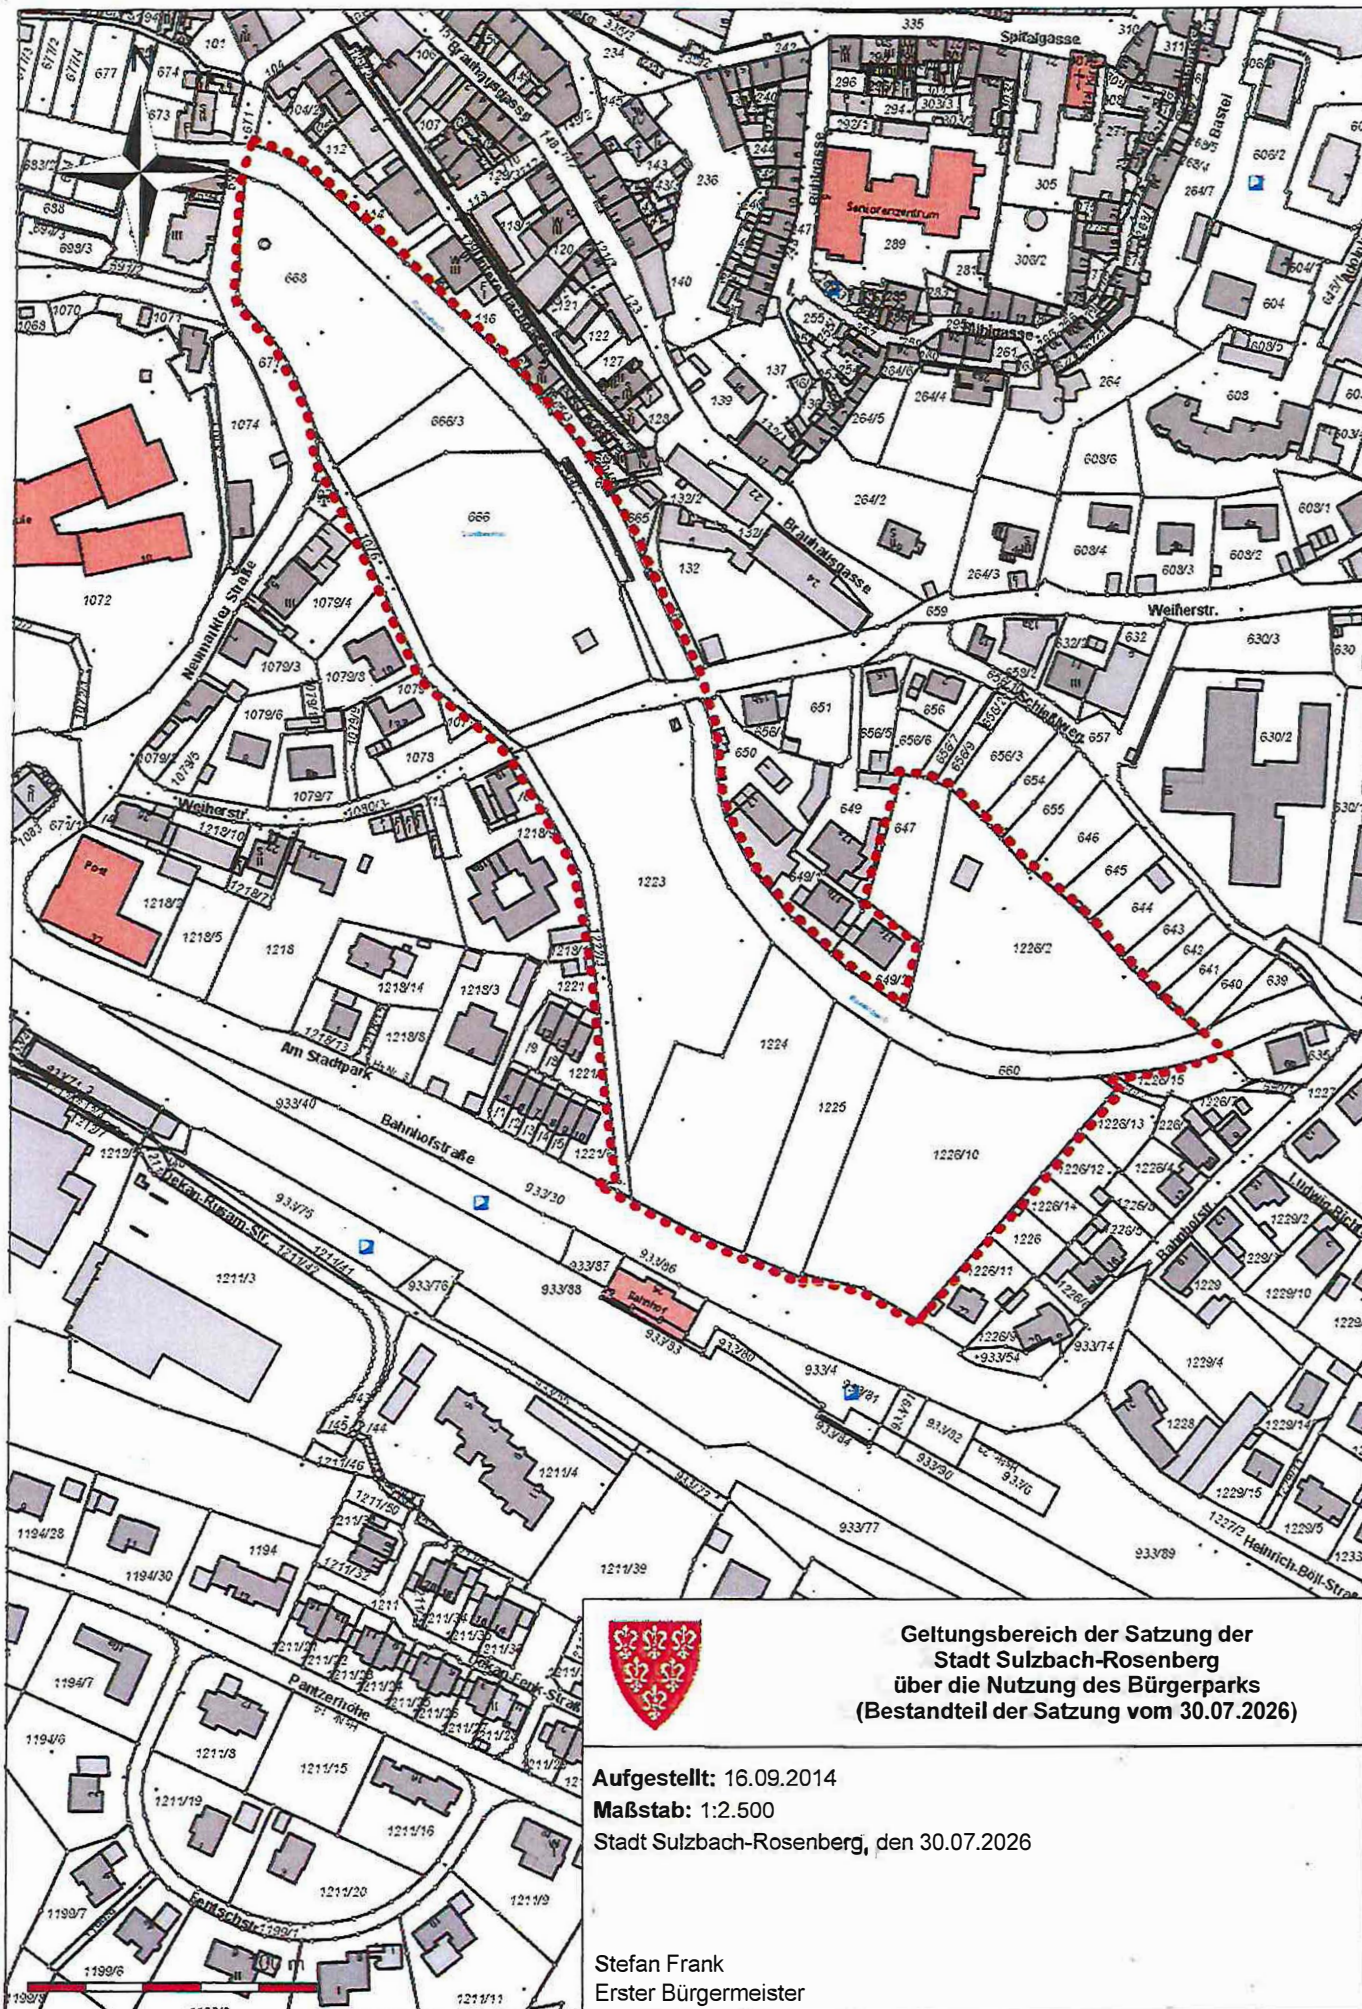

**Geltungsbereich der Satzung der
Stadt Sulzbach-Rosenberg
über die Nutzung des Bürgerparks
(Bestandteil der Satzung vom 30.07.2026)**

Aufgestellt: 16.09.2014

Maßstab: 1:2.500

Stadt Sulzbach-Rosenberg, den 30.07.2026

Stefan Frank
Erster Bürgermeister