



Legende

	räumlicher Geltungsbereich der Änderung nach § 9 Abs. 7 BauGB	0,40	Grundflächenzahl (GRZ) nach § 19 BauNVO	E _M	Einzelhäuser für Mehrfamilienhausbebauung		Verkehrsfläche mit besonderer Zweckbestimmung "Verkehrsberuhigter Bereich" nach § 9 Abs. 1 Nr. 11 BauGB		Bereich ohne Zu- und Abfahrt nach Nr. 6.4 PlanZV		geplanter Unterflurhydrant
	räumlicher Geltungsbereich des rechtsgültigen Bebauungsplans "Loderhof BA III" nach § 9 Abs. 7 BauGB	0,8	Geschossflächenzahl (GFZ) nach § 20 BauNVO als Höchstmaß	E _E	Einzelhäuser für Einfamilienhausbebauung		öffentliche Straße	853/143	Flurstücksnummer		geplanter Überflurhydrant
	Baugrenze nach § 23 BauNVO	II	Anzahl der max. zulässigen Vollgeschosse der Wohngebäude nach § 20 BauNVO	H	Hausgruppen für Reihenhausbauung		öffentlicher Gehweg		Querschnitt s. auch Textteil		bestehender Unterflurhydrant
	Abgrenzung unterschiedlicher Nutzung nach § 16 Abs. 5 BauNVO	O	offene Bauweise nach § 22 Abs. 2 BauNVO	D	Doppelhäuser		öffentliche Grünfläche	30dB	Bau-Schalldämm-Maß R _w ges		zu pflanzender Baum nach § 9 Abs. 1 Nr. 25a BauGB
A, B, C, D	Bezeichnung der Abgrenzungsbereiche		Parzellennummer		Umgrenzung von Flächen nach Nr. 15.11 PlanZV, bei denen besondere bauliche Sicherungsmaßnahmen gegen Naturgewalten erforderlich sind "Schutz vor Hangwasser - Entwässerungsmulde"		private Grünfläche		Höhenlinien (Höhenschichtlinien) mit Höhenangaben in m üNN des geplanten Geländes		zu erhaltender Baum nach § 9 Abs. 1 Nr. 25b BauGB
WA	allgemeines Wohngebiet nach § 4 BauNVO		Parzellierung				private Freihaltezone		max. Höhe der Hauptanlage OK FFB EG in m üNN nach § 9 Abs. 3 Satz 1 BauGB		öffentliche Parkplätze

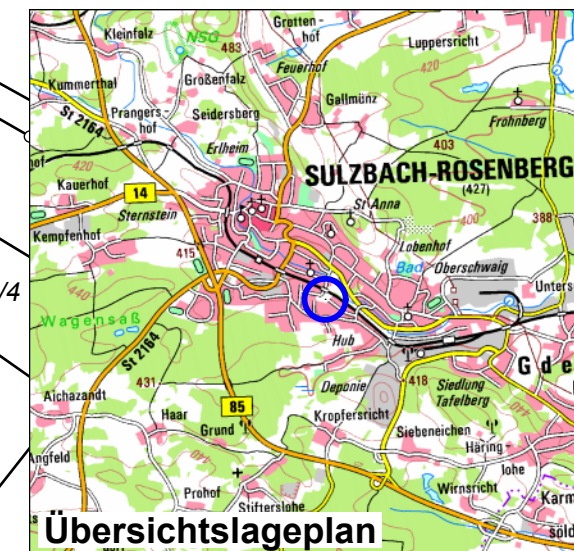

Stadt Sulzbach-Rosenberg

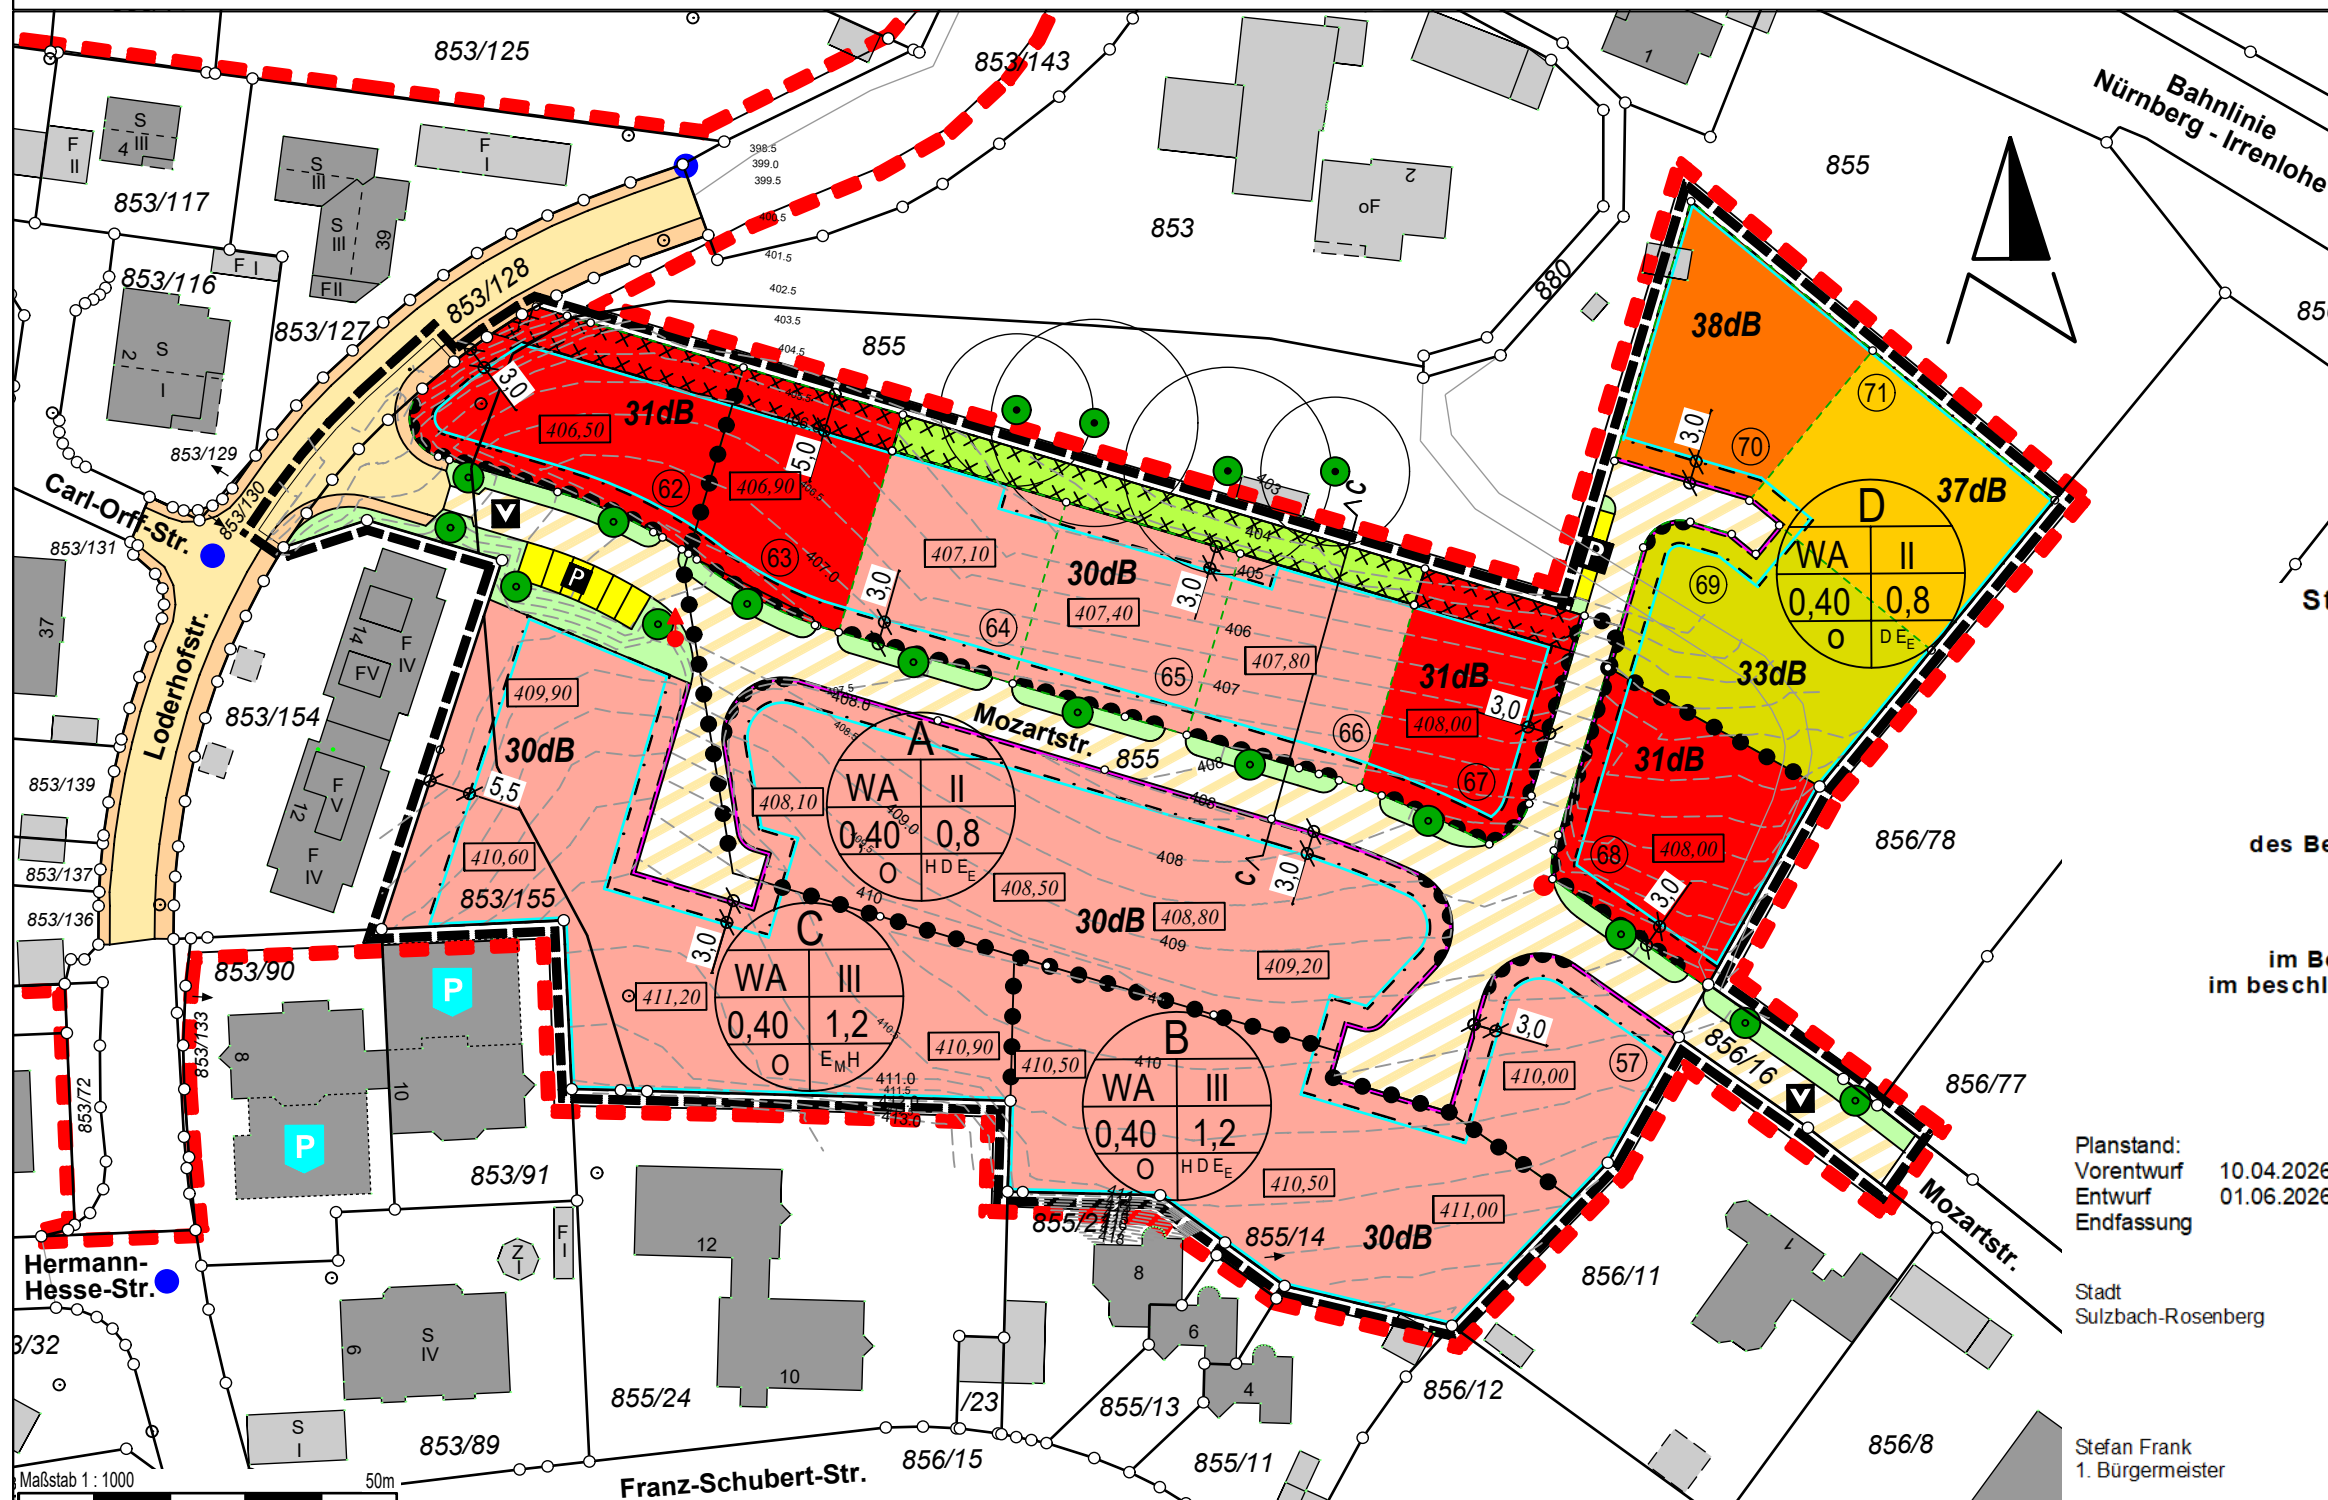

Änderung
des Bebauungs- und Grünordnungsplans
„Loderhof BA III“
im Bereich östlich der Loderhofstraße
im beschleunigten Verfahren nach § 13a BauGB

M. 1:1000

- Entwurf -

Planstand:
Vorentwurf 10.04.2026
Entwurf 01.06.2026, geä. 20.08.2026
Endfassung

Stadt Sulzbach-Rosenberg	Planverfasser: Baureferat	Grünordnungsplanung: Neidl + Neidl Landschaftsarchitekten und Stadtplaner Partnerschaft mbB
Stefan Frank 1. Bürgermeister	Matthias Seitz Stadtbaumeister	David Neidl M. Eng.