


STADT SULZBACH-ROSENBERG LKS. SU-RO.
VERBINDLICHER BAULEITPLAN (BEBAUUNGSPLAN)
 FÜR DAS GEBIET **"AMBERGER-STRASSE / GRÜNER WEG"**
 MASSTAB 1:1000

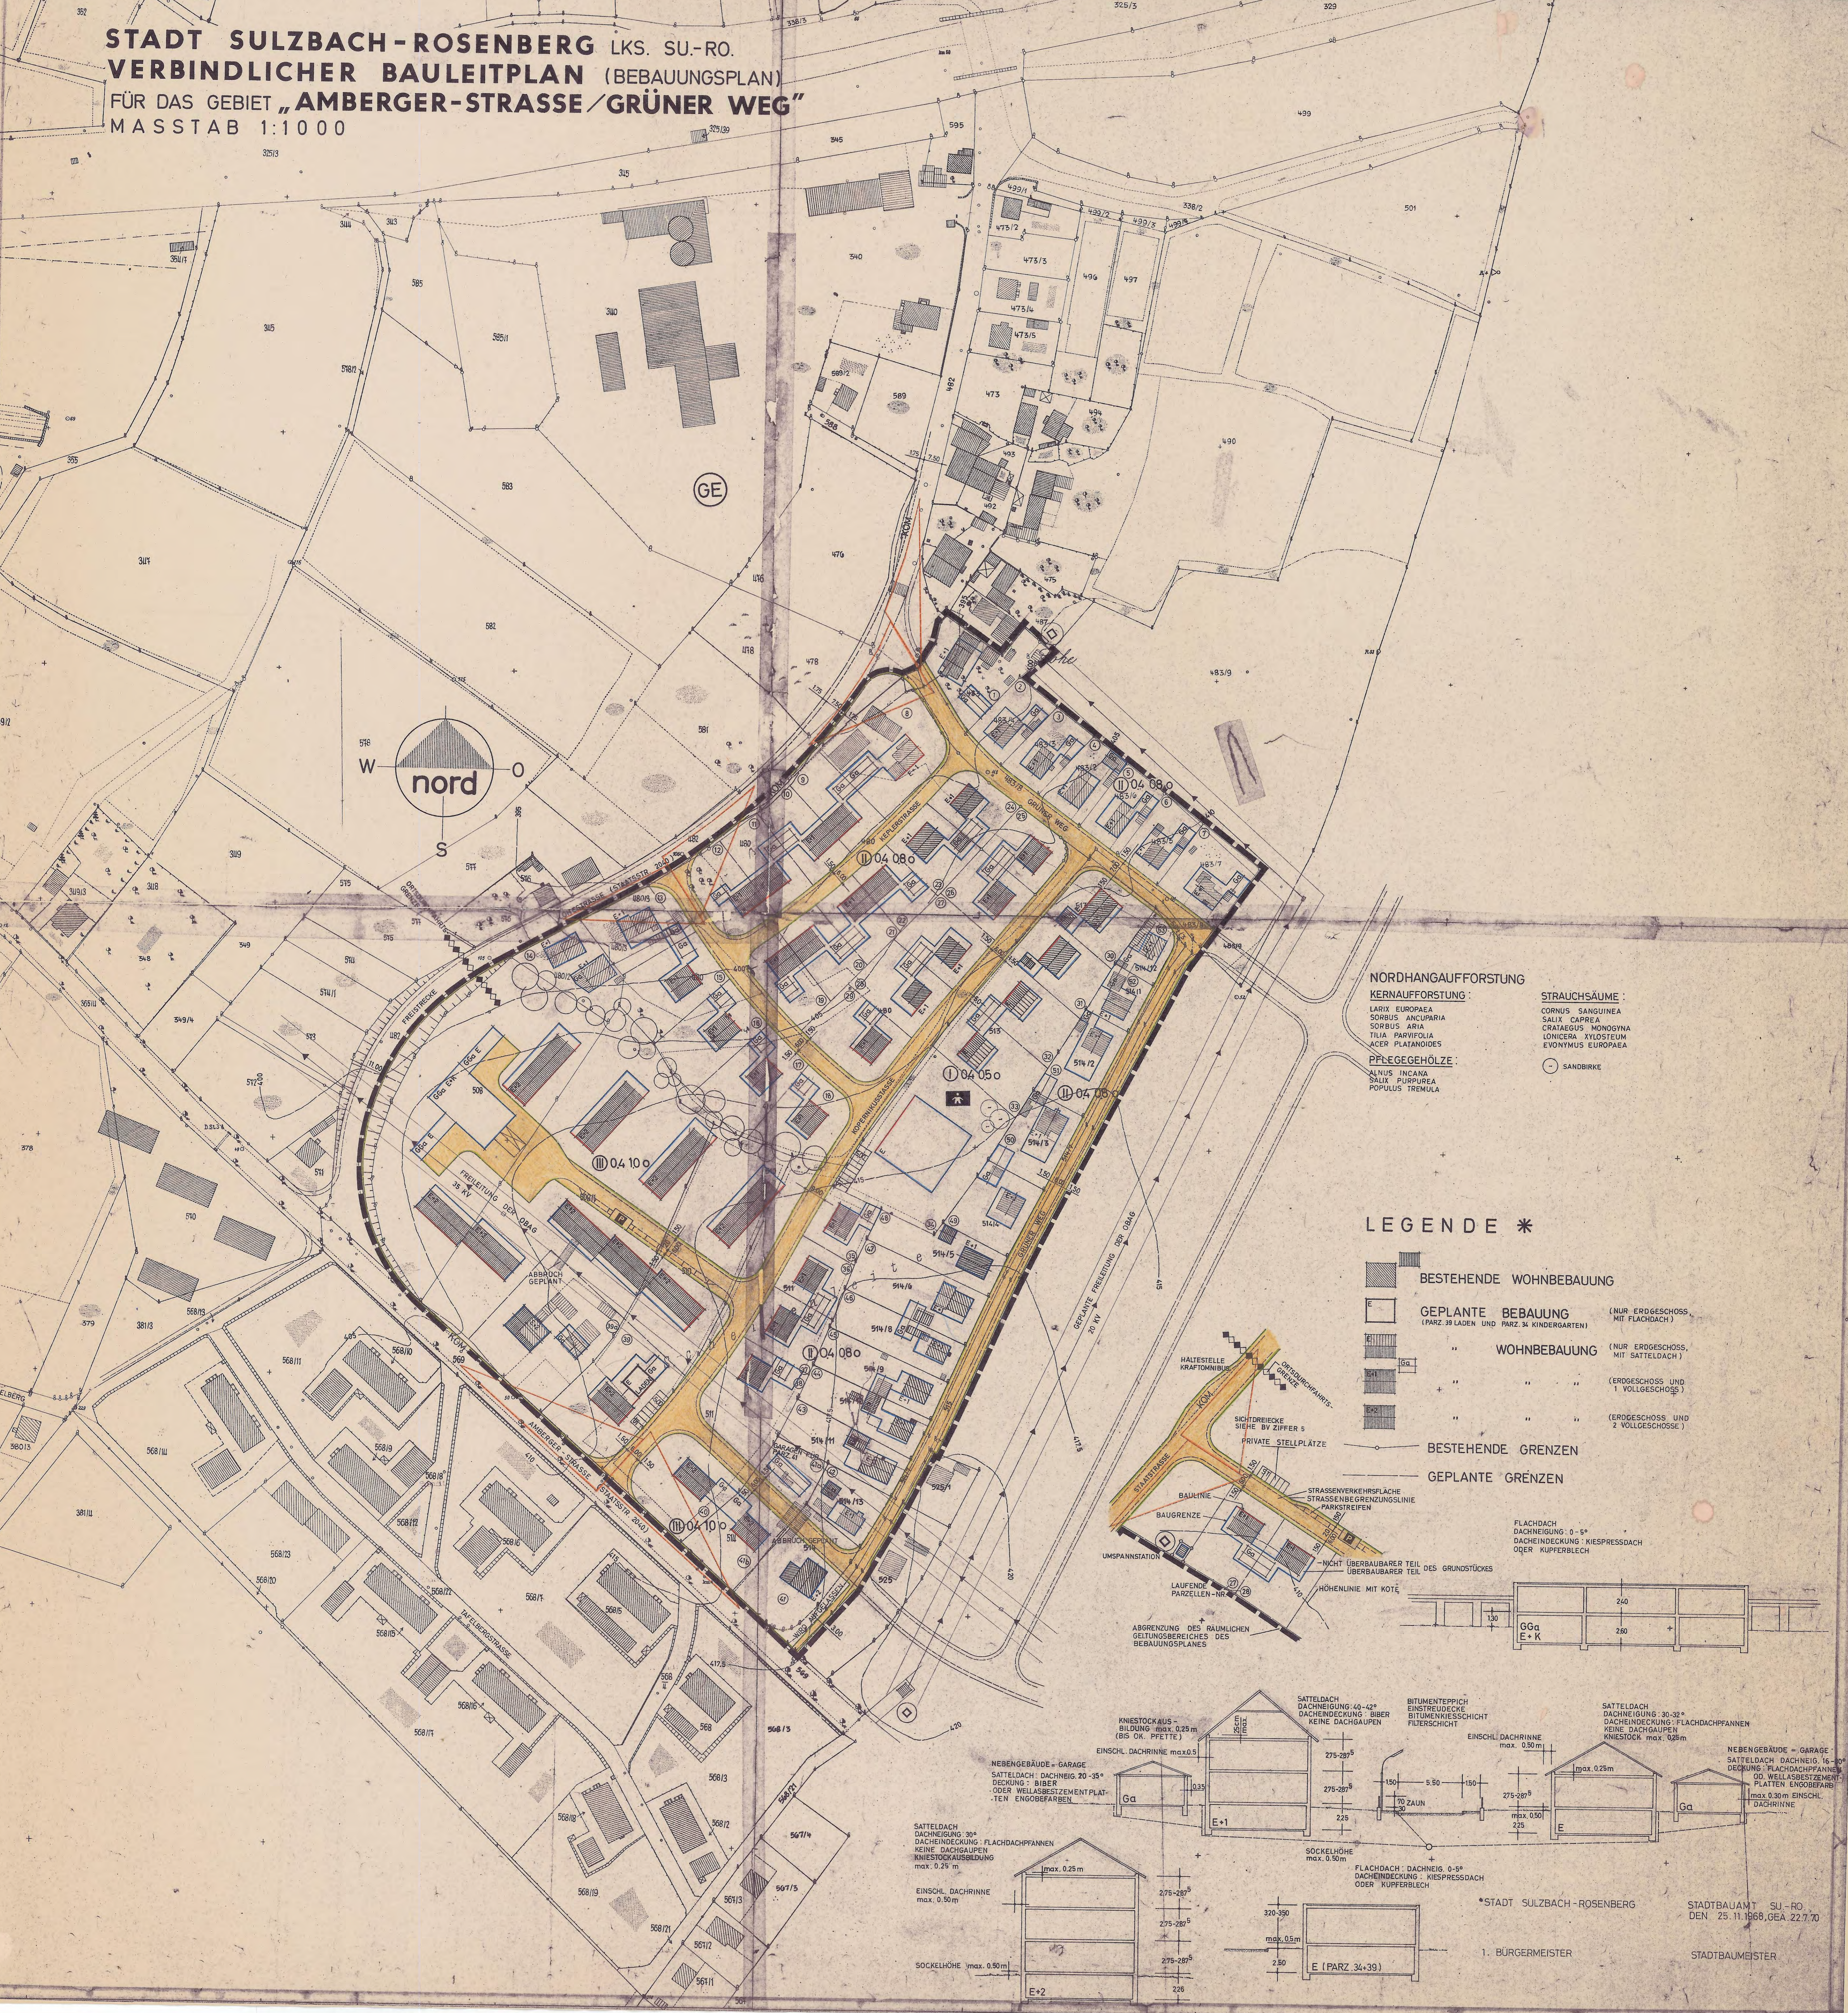

- NORDHANGAUFFORSTUNG**
 Kernaufforstung:
 LARIX EUROPAEA
 SORBUS ANGLICARIA
 SORBUS ARIA
 TILIA PARVIFOLIA
 ACER PLATANOIDES
- Pflegegehölze:**
 ALNUS INCANA
 SALIX PURPUREA
 POPULUS TREMULA
- STRAUCHSÄUME:**
 CORNUS SANGUINEA
 SALIX CAPREA
 CRATAEGUS MONOGYNA
 LONICERA XYLSTEUM
 EVONYMUS EUROPAEA
- SANDBIRKE

LEGENDE *

- BESTEHENDE WOHNBEBAUUNG
- GEPLANTE BEBAUUNG (NUR ERDGESCHOSS, MIT FLACHDACH)
(PARZ. 39 LADEN UND PARZ. 34 KINDERGARTEN)
- " WOHNBEBAUUNG (NUR ERDGESCHOSS, MIT SATTELDACH)
- " " (ERDGESCHOSS UND 1 VOLLGESCHOSS)
- " " (ERDGESCHOSS UND 2 VOLLGESCHOSS)
- BESTEHENDE GRENZEN
- GEPLANTE GRENZEN

FLACHDACH DACHNEIGUNG: 0-5°
 DACHEINDECKUNG: NIESPRESSDACH ODER KUPFERBLECH

