
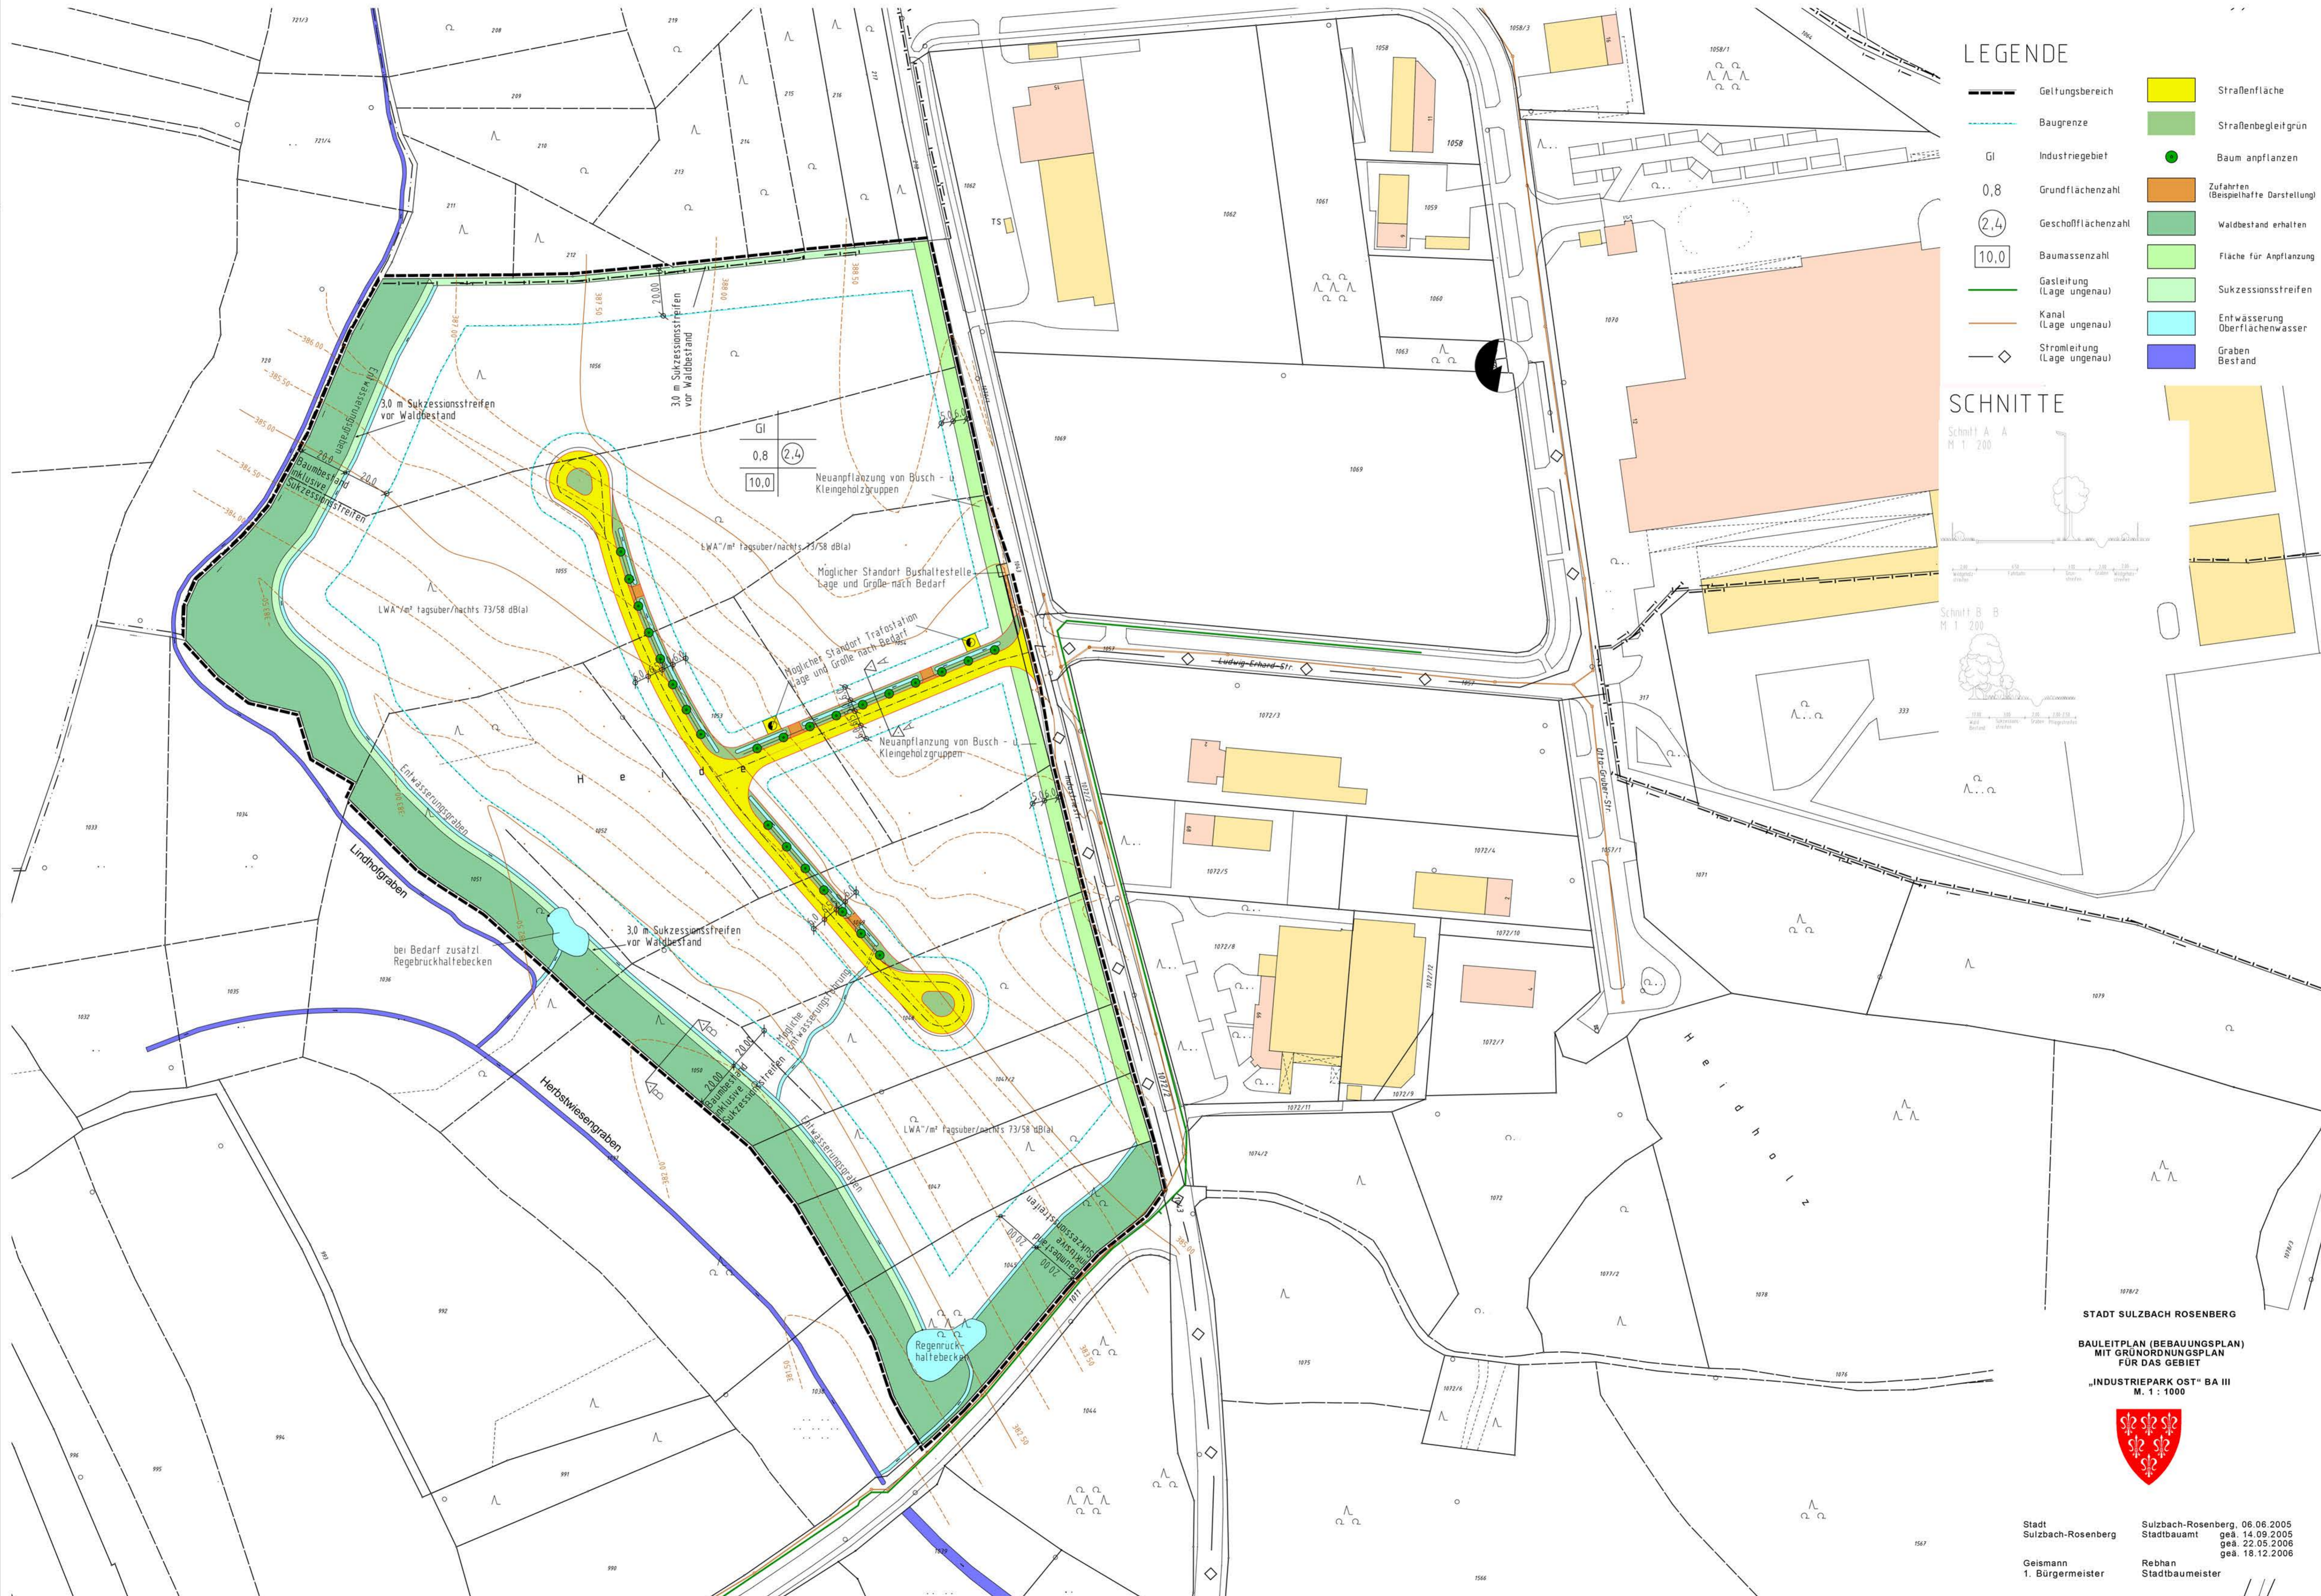


# LEGENDE

-  Geltungsbereich
-  Baugrenze
-  Industriegebiet
-  Grundflächenzahl
-  Geschosflächenzahl
-  Baumassenzahl
-  Gasteitung (Lage ungenau)
-  Kanal (Lage ungenau)
-  Stromleitung (Lage ungenau)
-  Straßenfläche
-  Straßenbegleitgrün
-  Baum anpflanzen
-  Zufahrten (Beispielhafte Darstellung)
-  Waldbestand erhalten
-  Fläche für Anpflanzung
-  Sukzessionsstreifen
-  Entwässerung Oberflächenwasser
-  Graben Bestand

# SCHNITTE

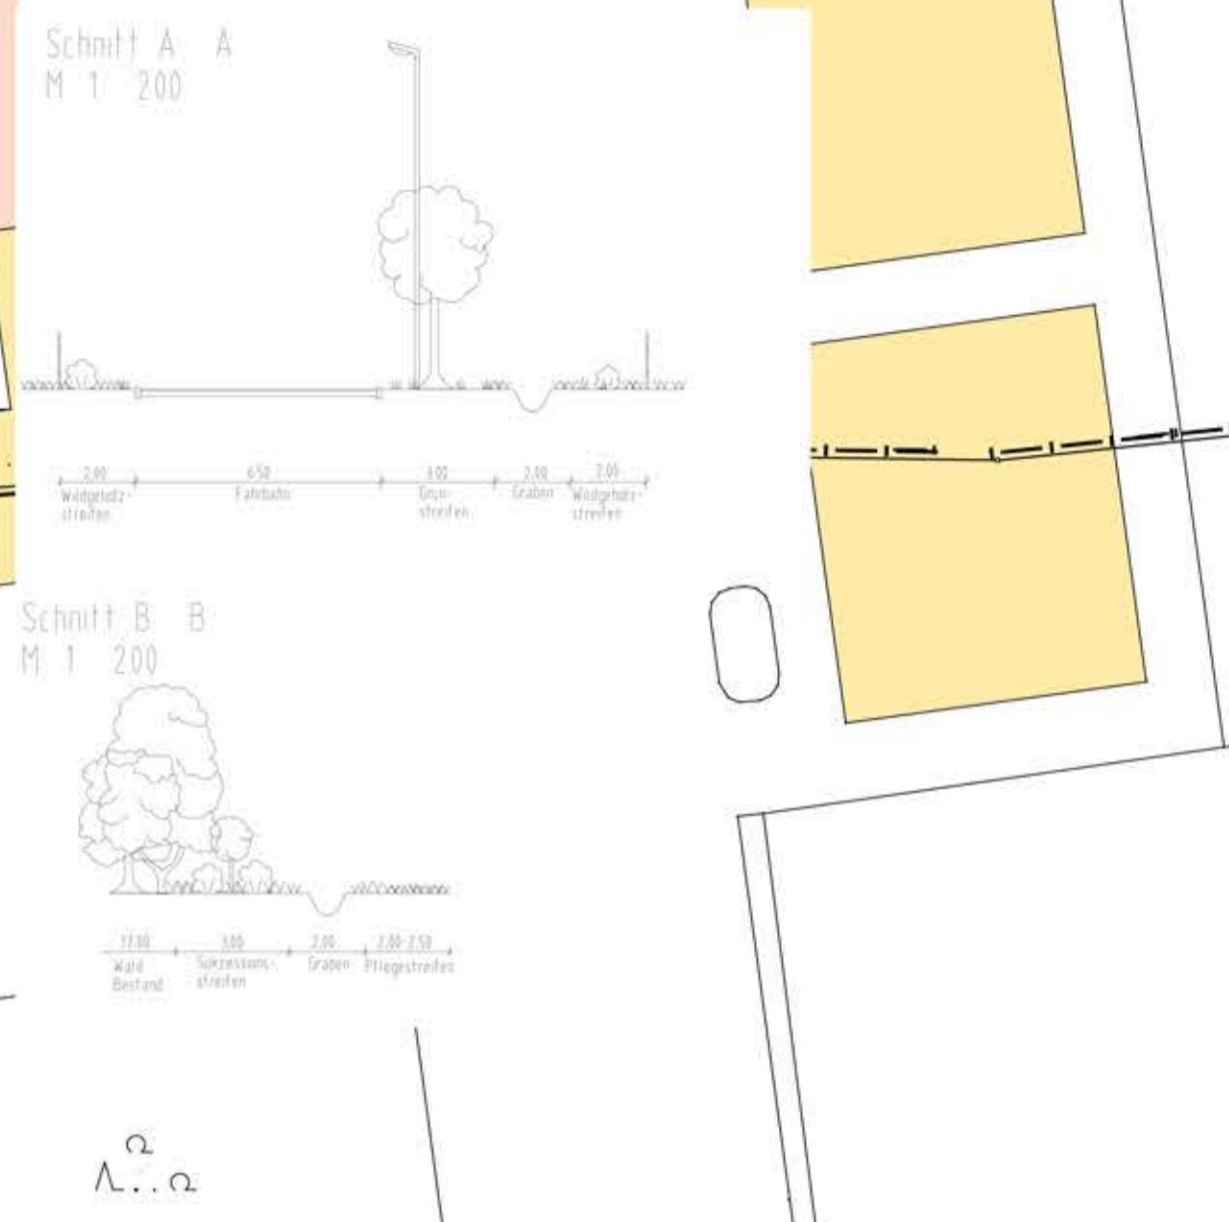

STADT SULZBACH ROSENBERG

BAULEITPLAN (BEBAUUNGSPLAN)  
MIT GRÜNORDNUNGSPLAN  
FÜR DAS GEBIET  
„INDUSTRIEPARK OST“ BA III  
M. 1 : 1000



|                              |  |
|------------------------------|--|
| Stadt<br>Sulzbach-Rosenberg  | Sulzbach-Rosenberg, 06.06.2005<br>Stadtbaumeister<br>geä. 14.09.2005<br>geä. 22.05.2006<br>geä. 18.12.2006 |
| Geismann<br>1. Bürgermeister | Rebhan<br>Stadtbaumeister  |